




ПРОЕКТ ПЛАНИРОВКИ И МЕЖЕВАНИЯ ТЕРРИТОРИИ

Схема размещения объекта в структуре кадастрового деления

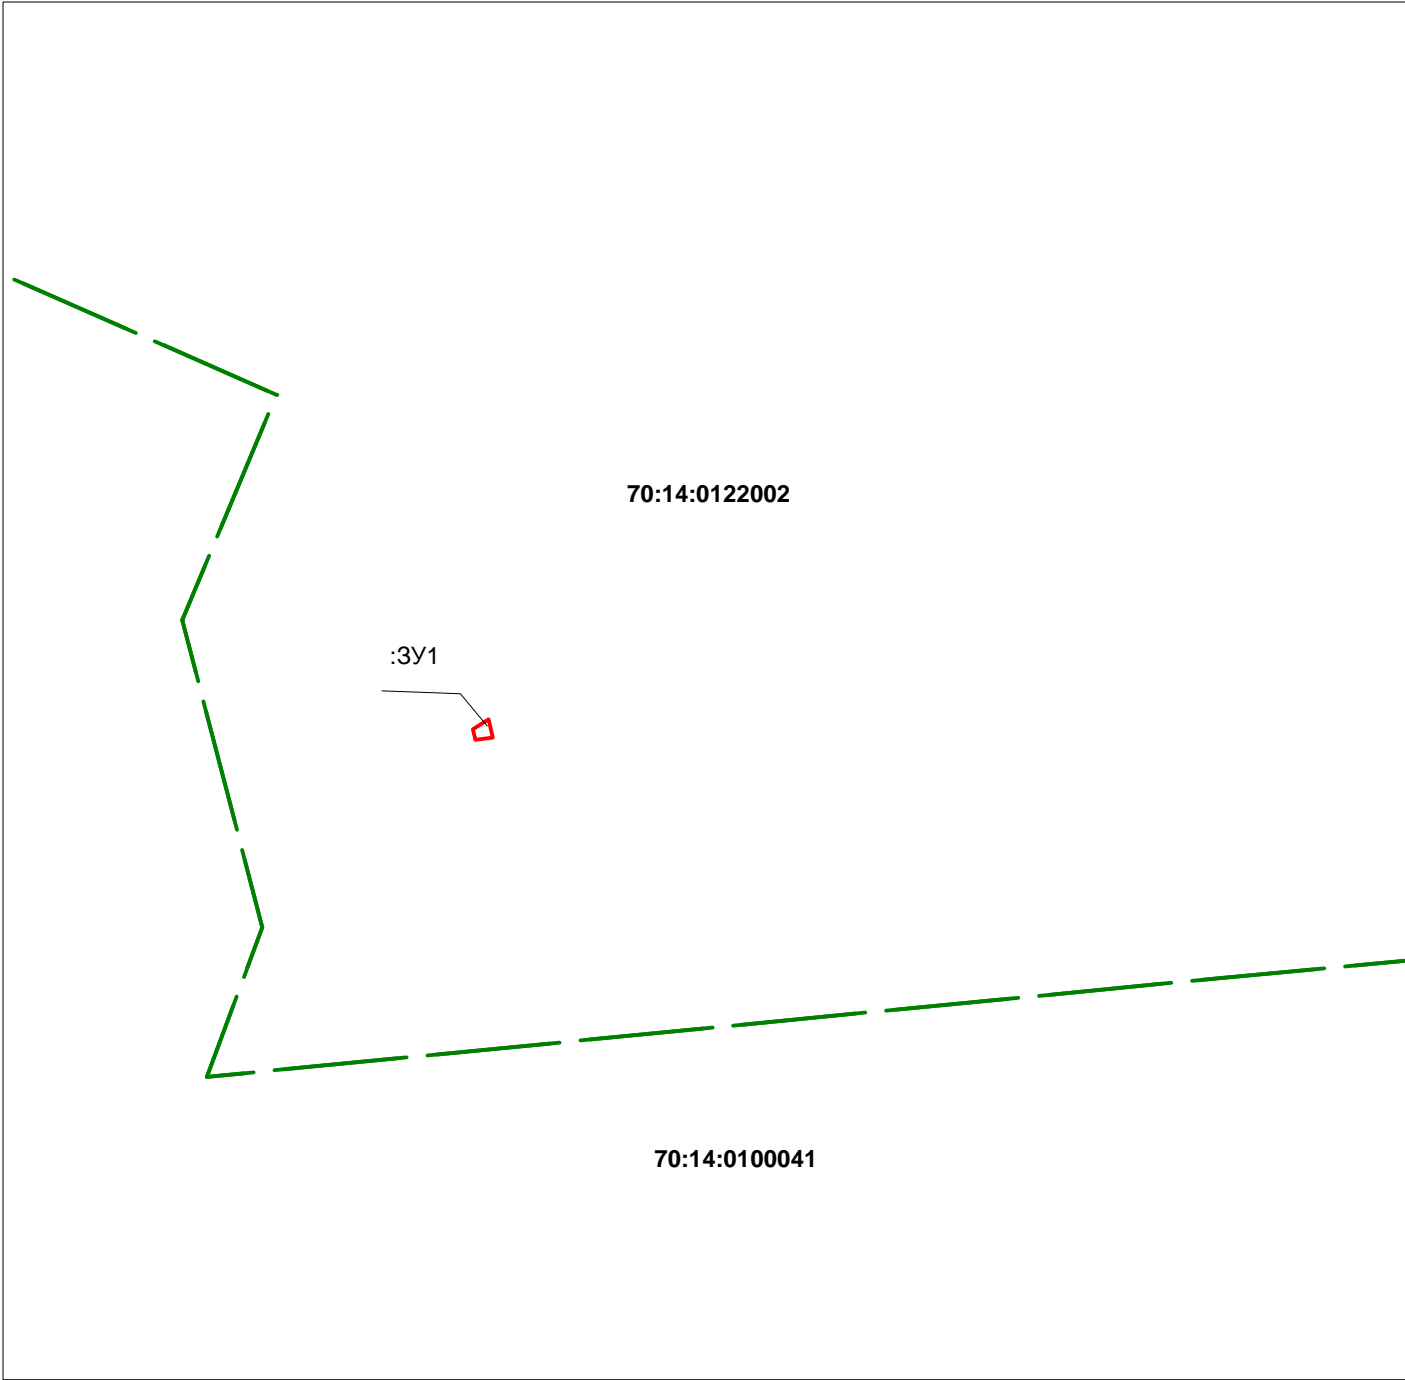

условные обозначения:

- граница земельного участка для строительства газопровода
- граница кадастрового квартала