



ООО "ТомГеоСтандарт"

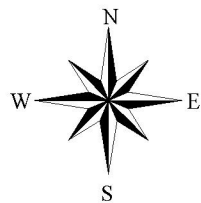

линия совмещения с листом 1

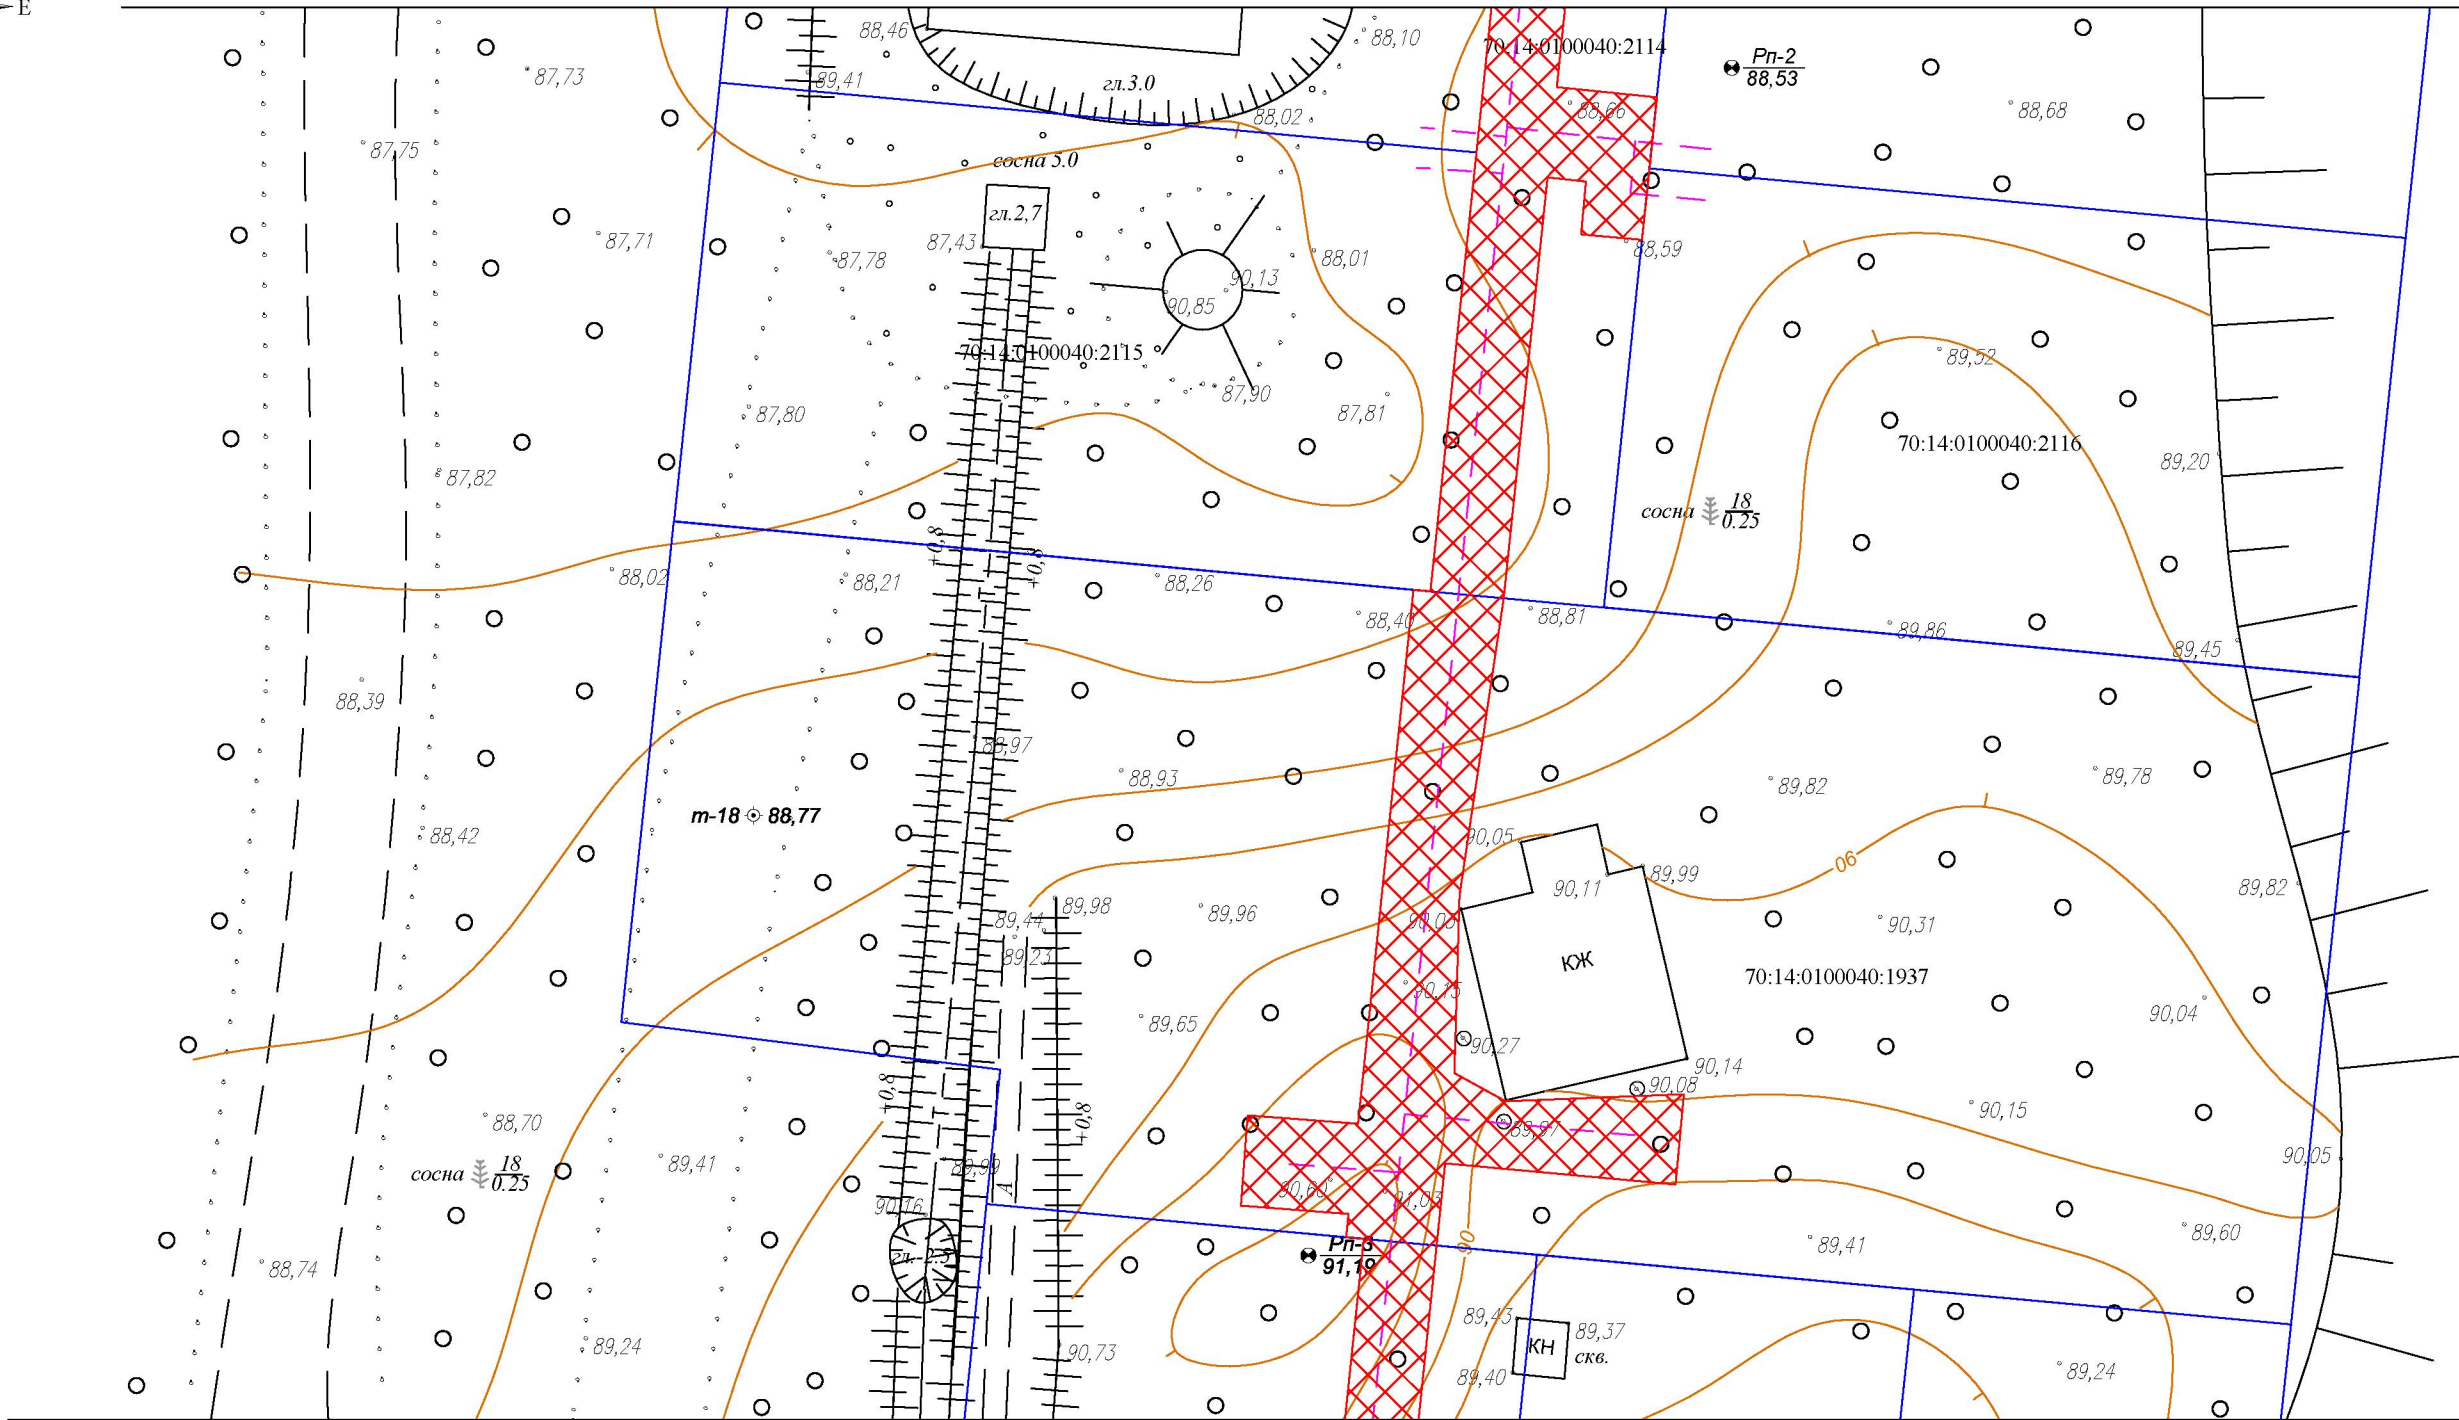

линия совмещения с листом 3

Условные обозначения:

— проектируемая красная линия газопровода (зона планируемого размещения линейного объекта)

— границы земельных участков, согласно сведениям ГКН

XXXXX проектируемая охранный зона газопровода



— ось проектируемого газопровода

70:14:0113001:478 кадастровый номер земельного участка

— граница кадастрового квартала

70:14:0113001 номер кадастрового квартала

						Строительство линейного объекта : "Газоснабжение жилых домов по адресу Томская область, Томский район, с. Кафтанчиково, ул. Набережная, ул. Прибрежная, ул. Причальная "				
Изм.	№ уч.	Лист	№ док.	Подпись	Дата					
						ПРОЕКТ ПЛАНИРОВКИ И МЕЖЕВАНИЯ ТЕРРИТОРИИ		Лист	Листов	Масштаб
Директор	О.А. Расторгуев							2	11	1:500
Исполнитель	У.А. Голубева					Чертеж красных линий, границ зон планируемого размещения линейного объекта		ООО "ТомГеоСтандарт"		
Заказчик										
Проверил										

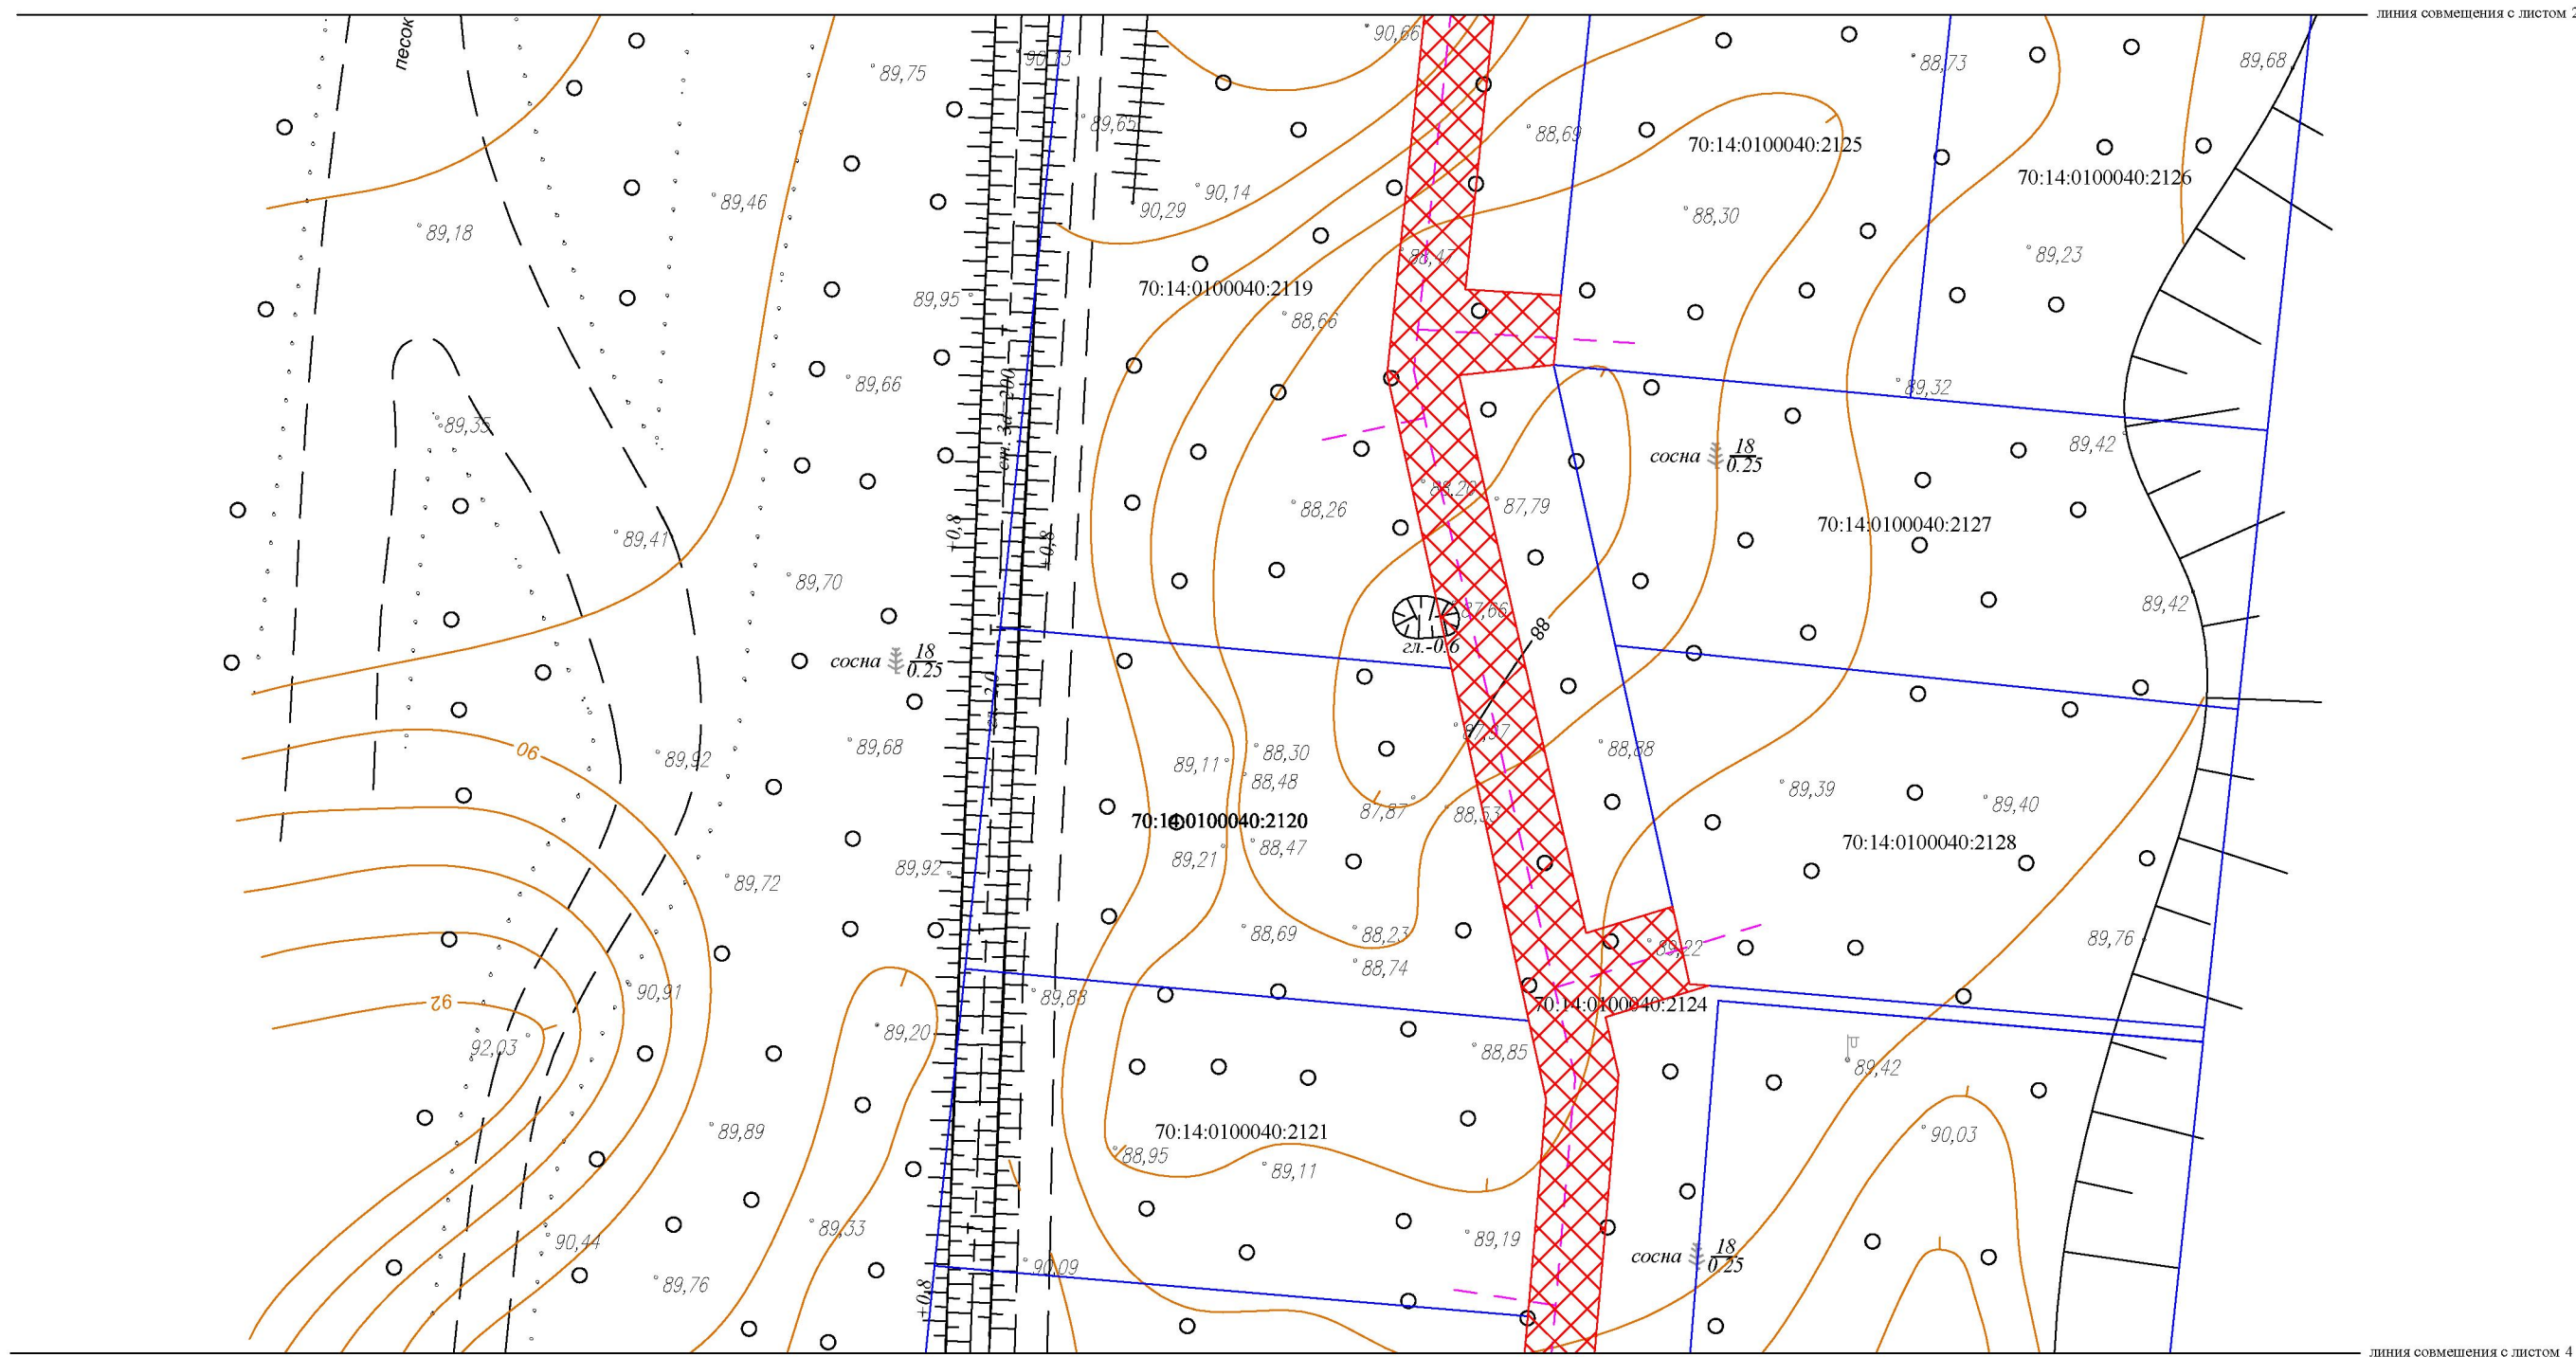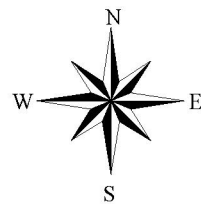

Условные обозначения:

- проектируемая красная линия газопровода (зона планируемого размещения линейного объекта)
- границы земельных участков, согласно сведениям ГКН
- XXXXX проектируемая охранная зона газопровода


— ось проектируемого газопровода

70:14:0113001:478 кадастровый номер земельного участка


— граница кадастрового квартала

70:14:0113001 номер кадастрового квартала

						Строительство линейного объекта : "Газоснабжение жилых домов по адресу Томская область, Томский район, с. Кафтанчиково, ул. Набережная, ул. Прибрежная, ул. Причальная "				
Изм.	№ уч.	Лист	№ док.	Подпись	Дата					
						ПРОЕКТ ПЛАНИРОВКИ И МЕЖЕВАНИЯ ТЕРРИТОРИИ		Лист	Листов	Масштаб
Директор	О.А. Расторгуев							3	11	1:500
Исполнитель	У.А. Голубева									
Заказчик						Чертеж красных линий, границ зон планируемого размещения линейного объекта		ООО "ТомГеоСтандарт"		
Проверил										

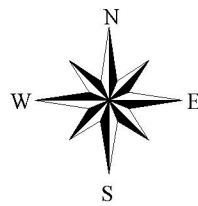

линия совмещения с листом 3

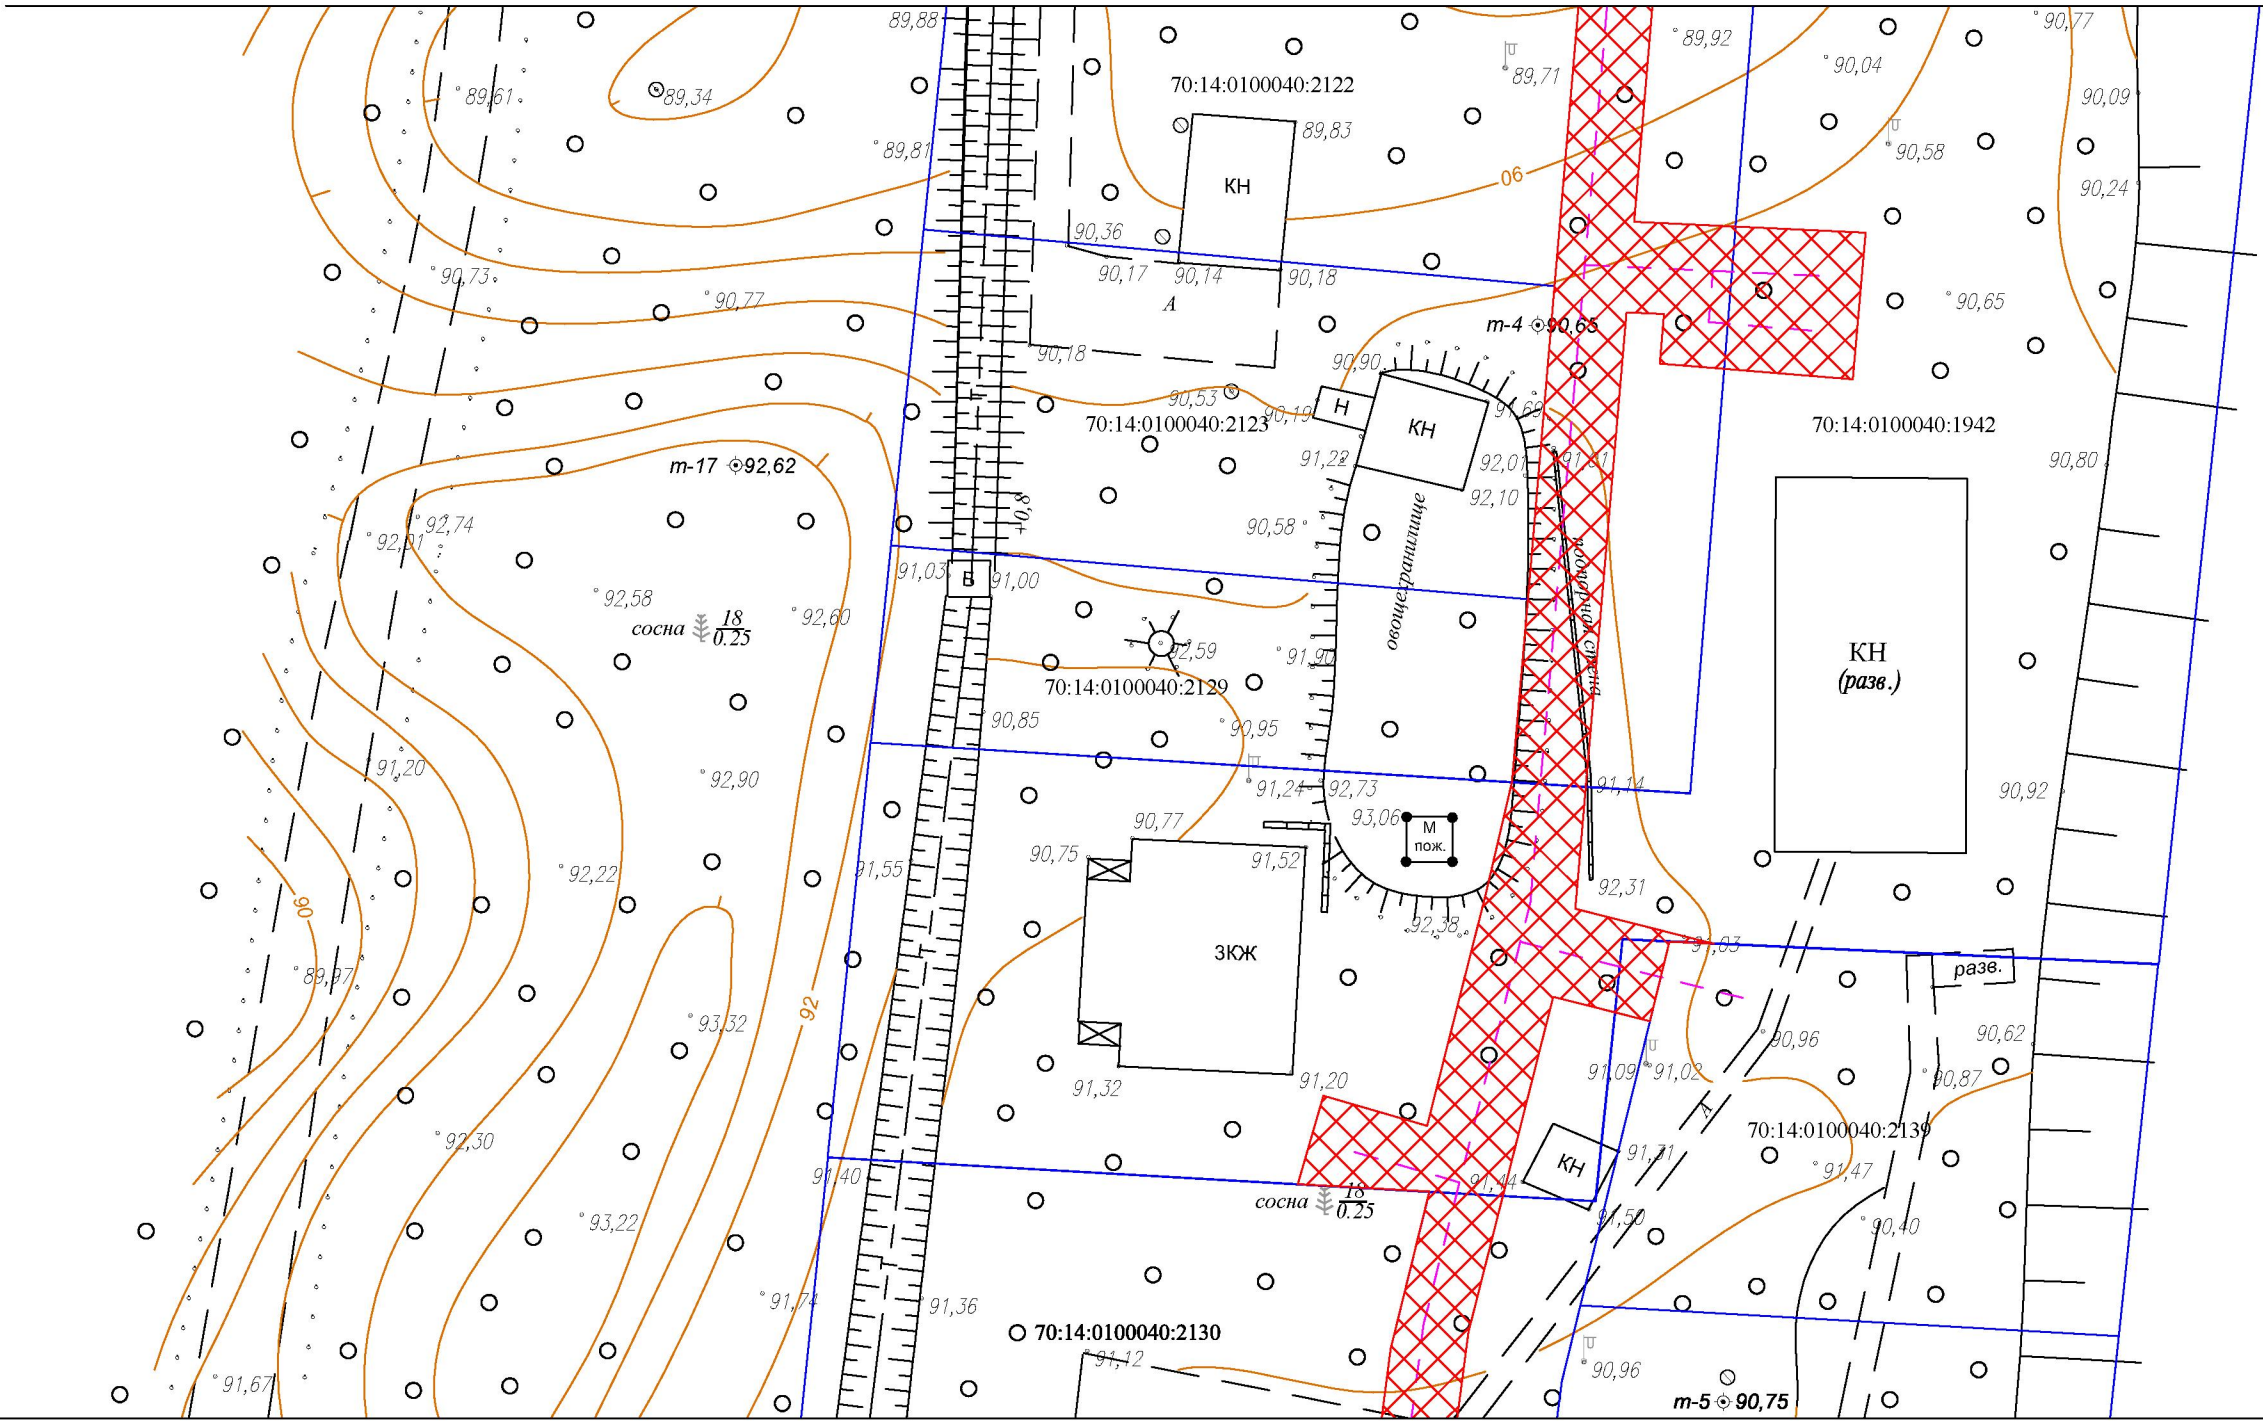

линия совмещения с листом 5

Условные обозначения:

— проектируемая красная линия газопровода (зона планируемого размещения линейного объекта)

— границы земельных участков, согласно сведениям ГКН

XXXXX проектируемая охранная зона газопровода


— ось проектируемого газопровода

70:14:0113001:478 кадастровый номер земельного участка


— граница кадастрового квартала

70:14:0113001 номер кадастрового квартала

						Строительство линейного объекта : "Газоснабжение жилых домов по адресу Томская область, Томский район, с. Кафтанчиково, ул. Набережная, ул. Прибрежная, ул. Причальная "			
Изм.	№ уч.	Лист	№ док.	Подпись	Дата				
Директор	О.А. Расторгуев					ПРОЕКТ ПЛАНИРОВКИ И МЕЖЕВАНИЯ ТЕРРИТОРИИ			
Исполнитель	У.А. Голубева								
Заказчик						Чертеж красных линий, границ зон планируемого размещения линейного объекта			
Проверил									
						ООО "ТомГеоСтандарт"			
						Лист	Листов	Масштаб	
						4	11	1:500	

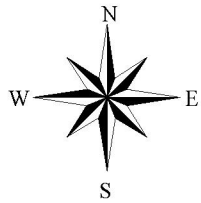

линия совмещения с листом 4

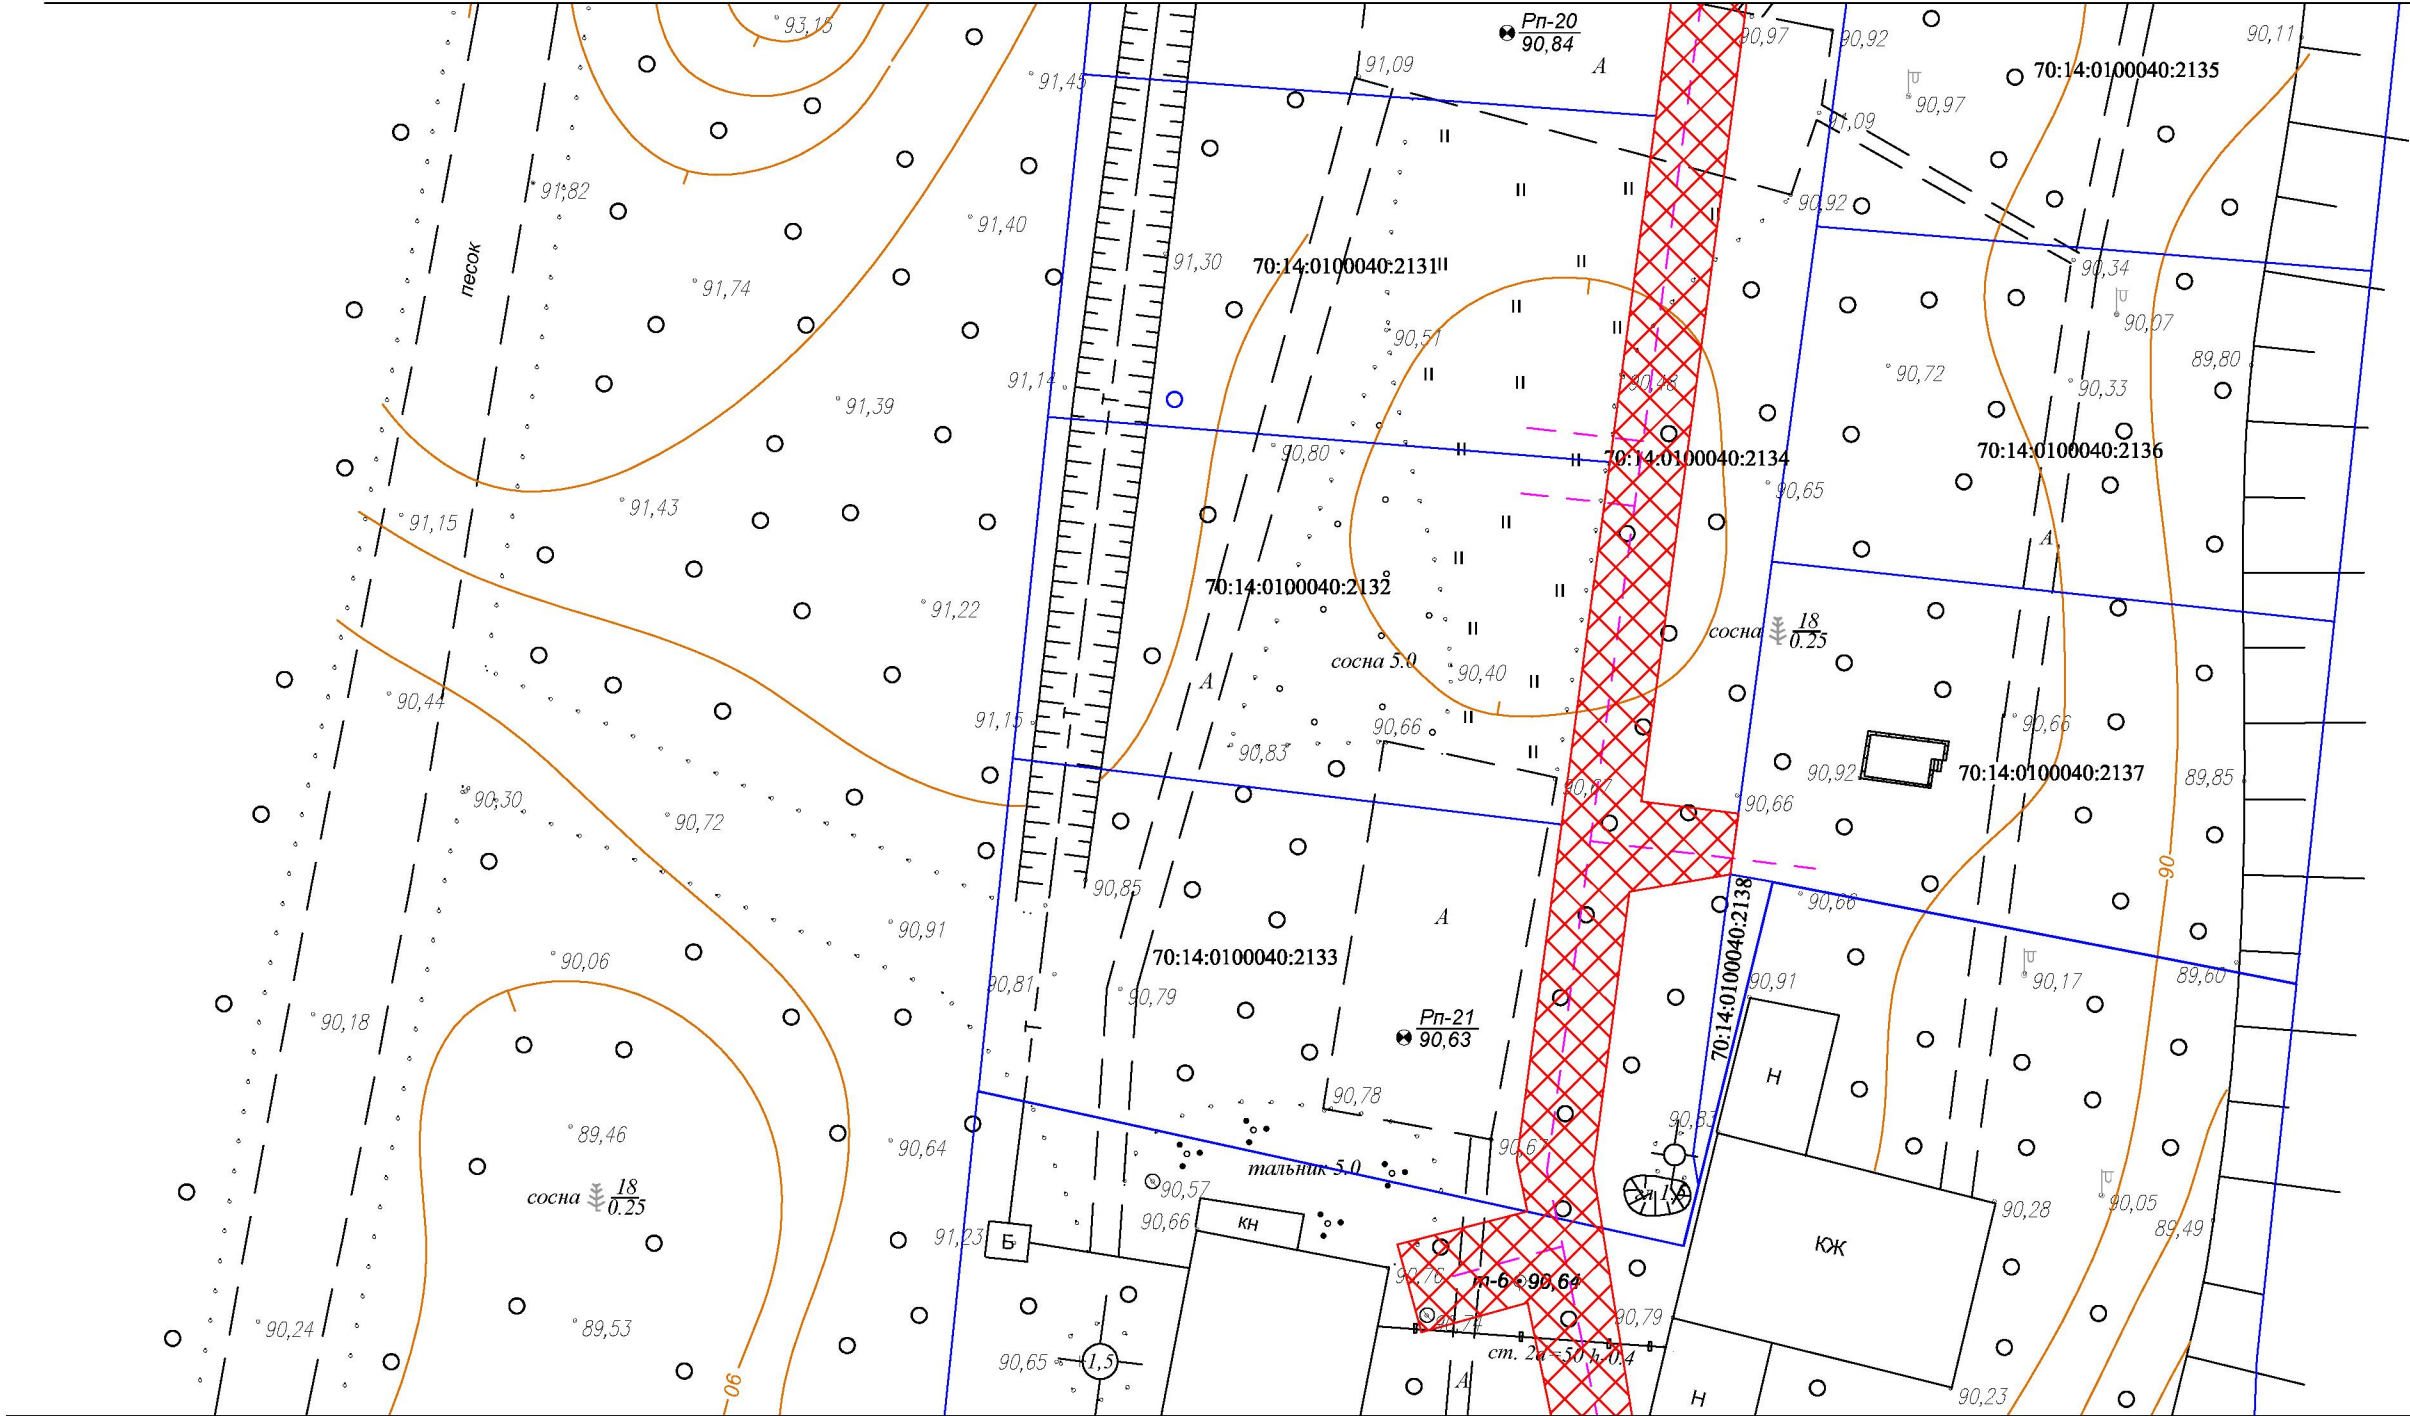

линия совмещения с листом 6

Условные обозначения:

— проектируемая красная линия газопровода (зона планируемого размещения линейного объекта)

— границы земельных участков, согласно сведениям ГКН

XXXXX проектируемая охранная зона газопровода

— ось проектируемого газопровода

70:14:0113001:478 кадастровый номер земельного участка


— граница кадастрового квартала

70:14:0113001 номер кадастрового квартала

						Строительство линейного объекта : "Газоснабжение жилых домов по адресу Томская область, Томский район, с. Кафтанчиково, ул. Набережная, ул. Прибрежная, ул. Причальная "			
Изм.	№ уч.	Лист	№ док.	Подпись	Дата	ПРОЕКТ ПЛАНИРОВКИ И МЕЖЕВАНИЯ ТЕРРИТОРИИ	Лист	Листов	Масштаб
Директор	О.А. Расторгуев						5	11	1:500
Исполнитель	У.А. Голубева								
Заказчик									
Проверил						Чертеж красных линий, границ зон планируемого размещения линейного объекта	ООО "ТомГеоСтандарт"		





линия совмещения с листом 7

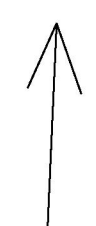

70:14:0113001 номер кадастрового квартала


						Строительство линейного объекта: "Газоснабжение жилых домов по адресу Томская область, Томский район, с. Кафтанчиково, ул. Набережная, ул. Прибрежная, ул. Причальная "
Изм.	№ уч.	Лист	№ док.	Подпись	Дата	
						ПРОЕКТ ПЛАНИРОВКИ И МЕЖЕВАНИЯ ТЕРРИТОРИИ
Директор	О.А. Расторгуев					
Исполнитель	У.А. Голубева					6
Заказчик						11
Проверил						Масштаб
						1:500
						Чертеж красных линий, границ зон планируемого размещения линейного объекта
						ООО "ТомГеоСтандарт"

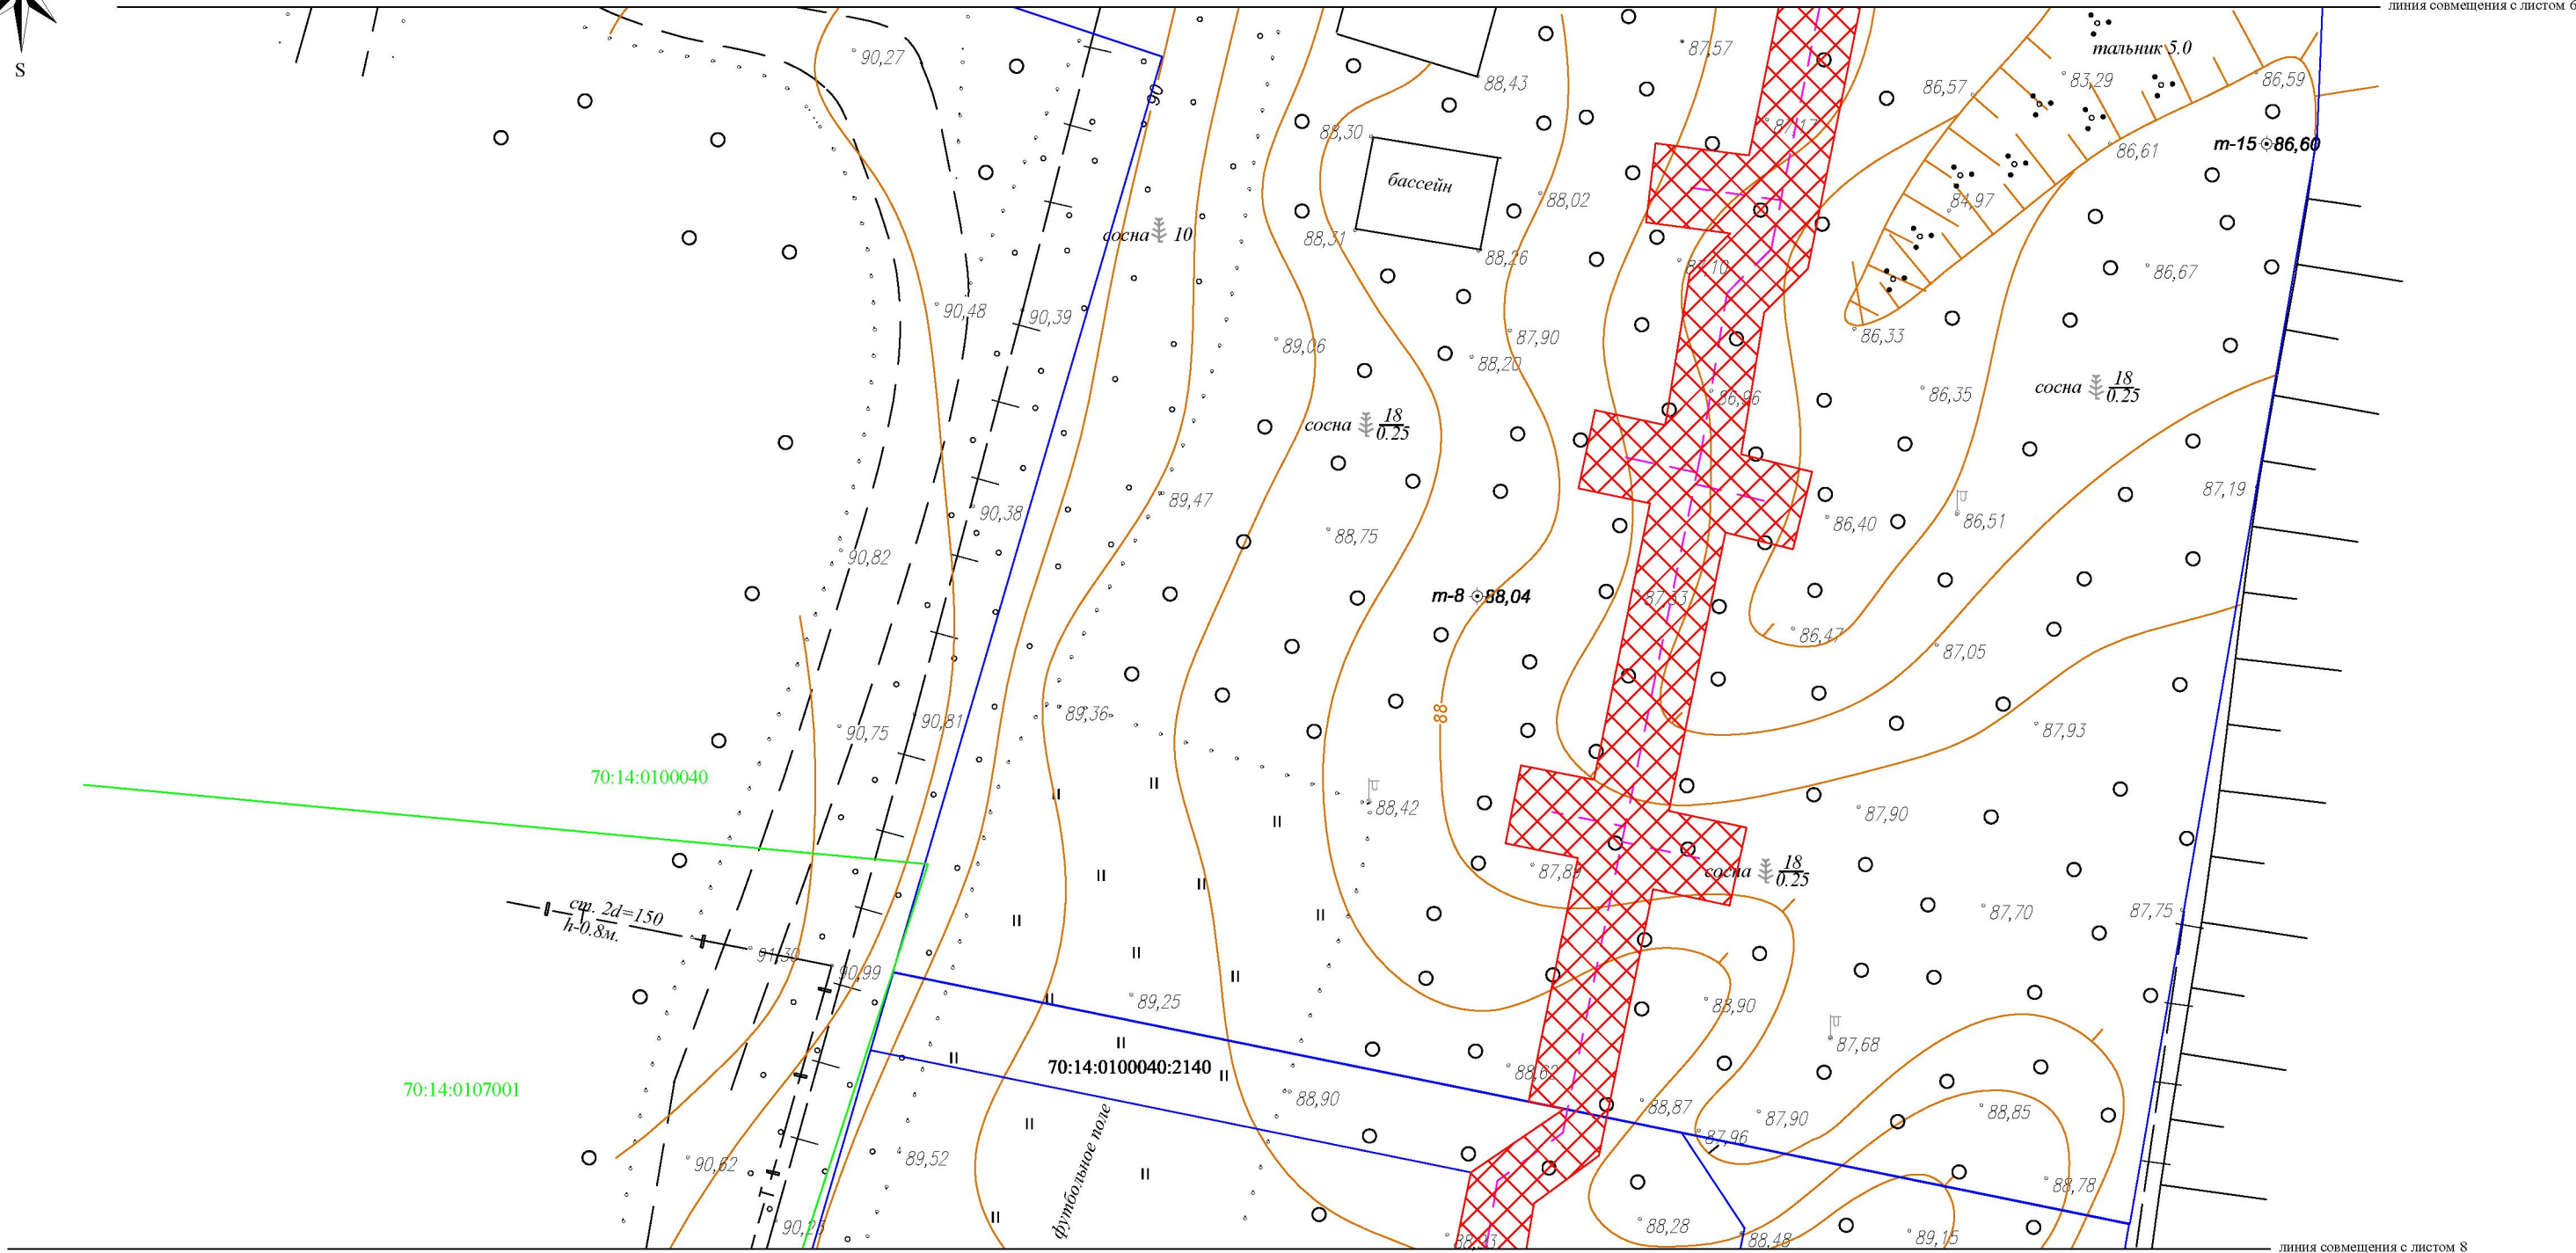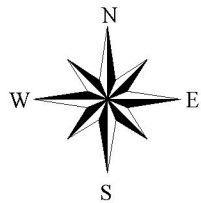

Условные обозначения:


- проектируемая красная линия газопровода (зона планируемого размещения линейного объекта)
- границы земельных участков, согласно сведениям ГКН
- XXXX проектируемая охранная зона газопровода
- ось проектируемого газопровода
- 70:14:0113001:478 кадастровый номер земельного участка
- граница кадастрового квартала
- 70:14:0113001 номер кадастрового квартала

						Строительство линейного объекта : "Газоснабжение жилых домов по адресу Томская область, Томский район, с. Кафтанчиково, ул. Набережная, ул. Прибрежная, ул. Причальная "			
Изм.	№ уч.	Лист	№ док.	Подпись	Дата	ПРОЕКТ ПЛАНИРОВКИ И МЕЖЕВАНИЯ ТЕРРИТОРИИ	Лист	Листов	Масштаб
Директор	О.А. Расторгуев						7	11	1:500
Исполнитель	У.А. Голубева								
Заказчик						Чертеж красных линий, границ зон планируемого размещения линейного объекта	ООО "ТомГеоСтандарт"		
Проверил									

 


70:14:0113001 номер кадастрового квартала

						Строительство линейного объекта : "Газоснабжение жилых домов по адресу Томская область, Томский район, с. Кафтанчиково, ул. Набережная, ул. Прибрежная, ул. Причальная "			
Изм.	№ уч.	Лист	№ док.	Подпись	Дата				
						ПРОЕКТ ПЛАНИРОВКИ И МЕЖЕВАНИЯ ТЕРРИТОРИИ	Лист	Листов	Масштаб
Директор	О.А. Расторгуев						8	11	1:500
Исполнитель	У.А. Голубева								
Заказчик						Чертеж красных линий, границ зон планируемого размещения линейного объекта	ООО "ТомГеоСтандарт"		
Проверил									

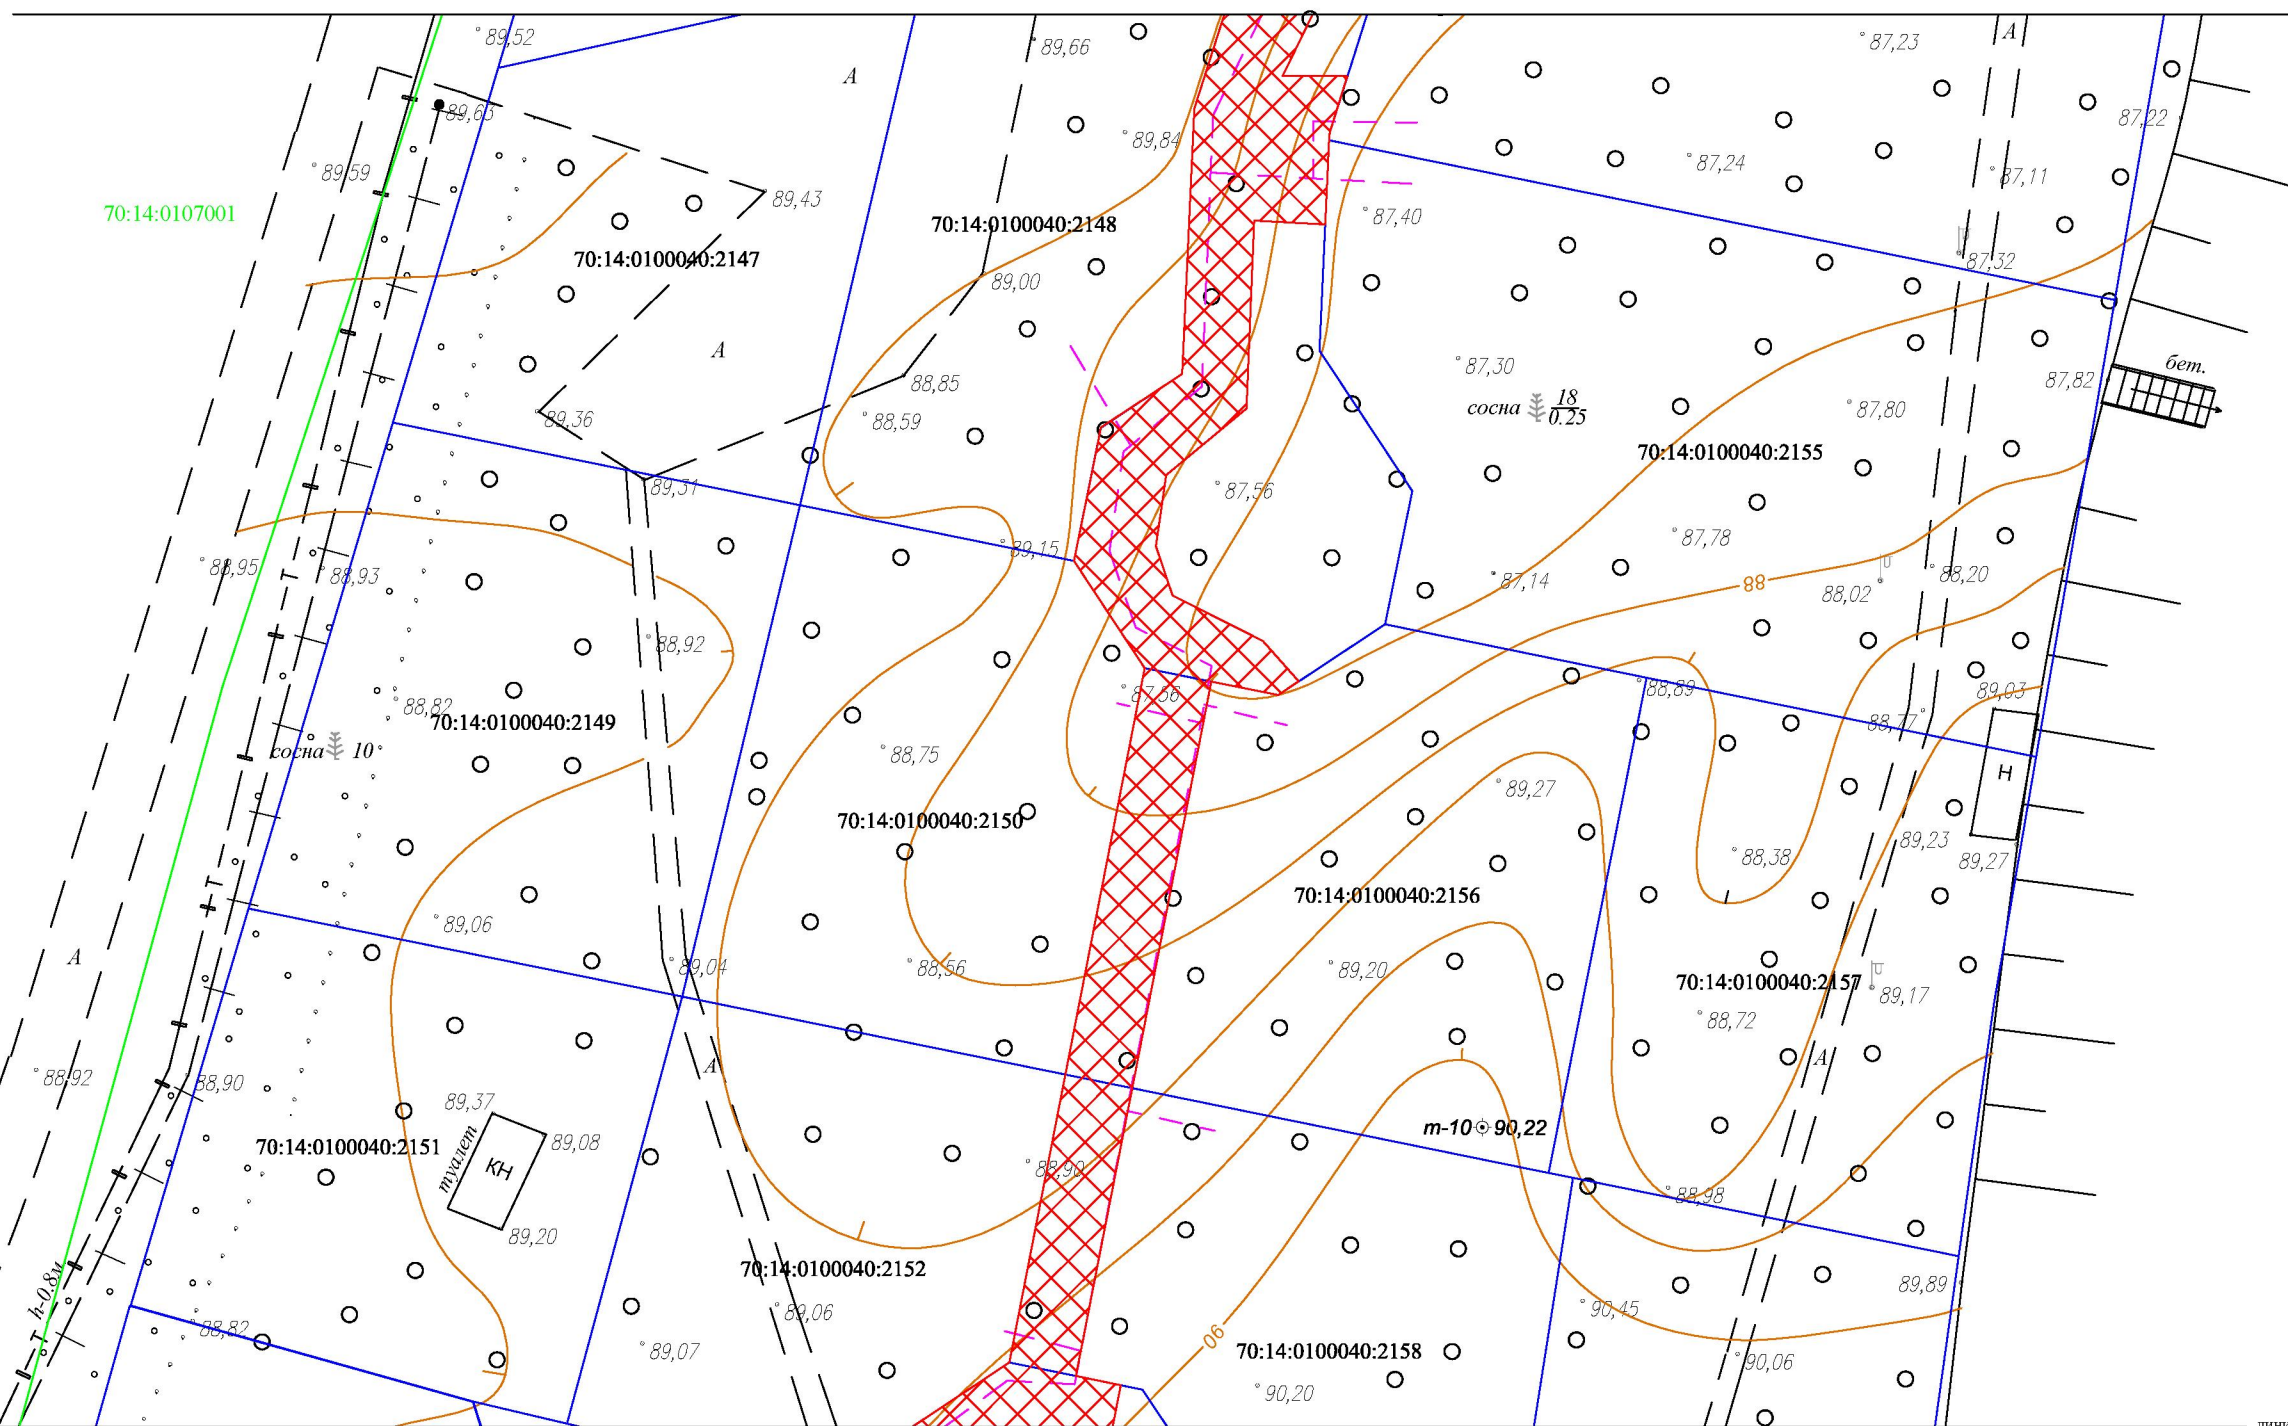


— ось проектируемого газопровода
0:14:0113001:478 кадастровый номер земельного участка
— граница кадастрового квартала
70:14:0113001 номер кадастрового квартала

						Строительство линейного объекта: "Газоснабжение жилых домов по адресу Томская область, Томский район, с. Кафтанчиково, ул. Набережная, ул. Прибрежная, ул. Причальная "				
Изм.	№ уч.	Лист	№ док.	Подпись	Дата					
						ПРОЕКТ ПЛАНИРОВКИ И МЕЖЕВАНИЯ ТЕРРИТОРИИ		Лист	Листов	Масштаб
Директор	О.А. Расторгуев							9	11	1:500
Исполнитель	У.А. Голубева									
Заказчик						Чертеж красных линий, границ зон планируемого размещения линейного объекта	ООО "ТомГеоСтандарт"			
Проверил										

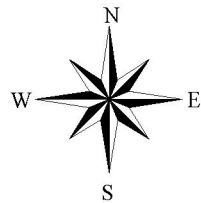

линия совмещения с листом 9

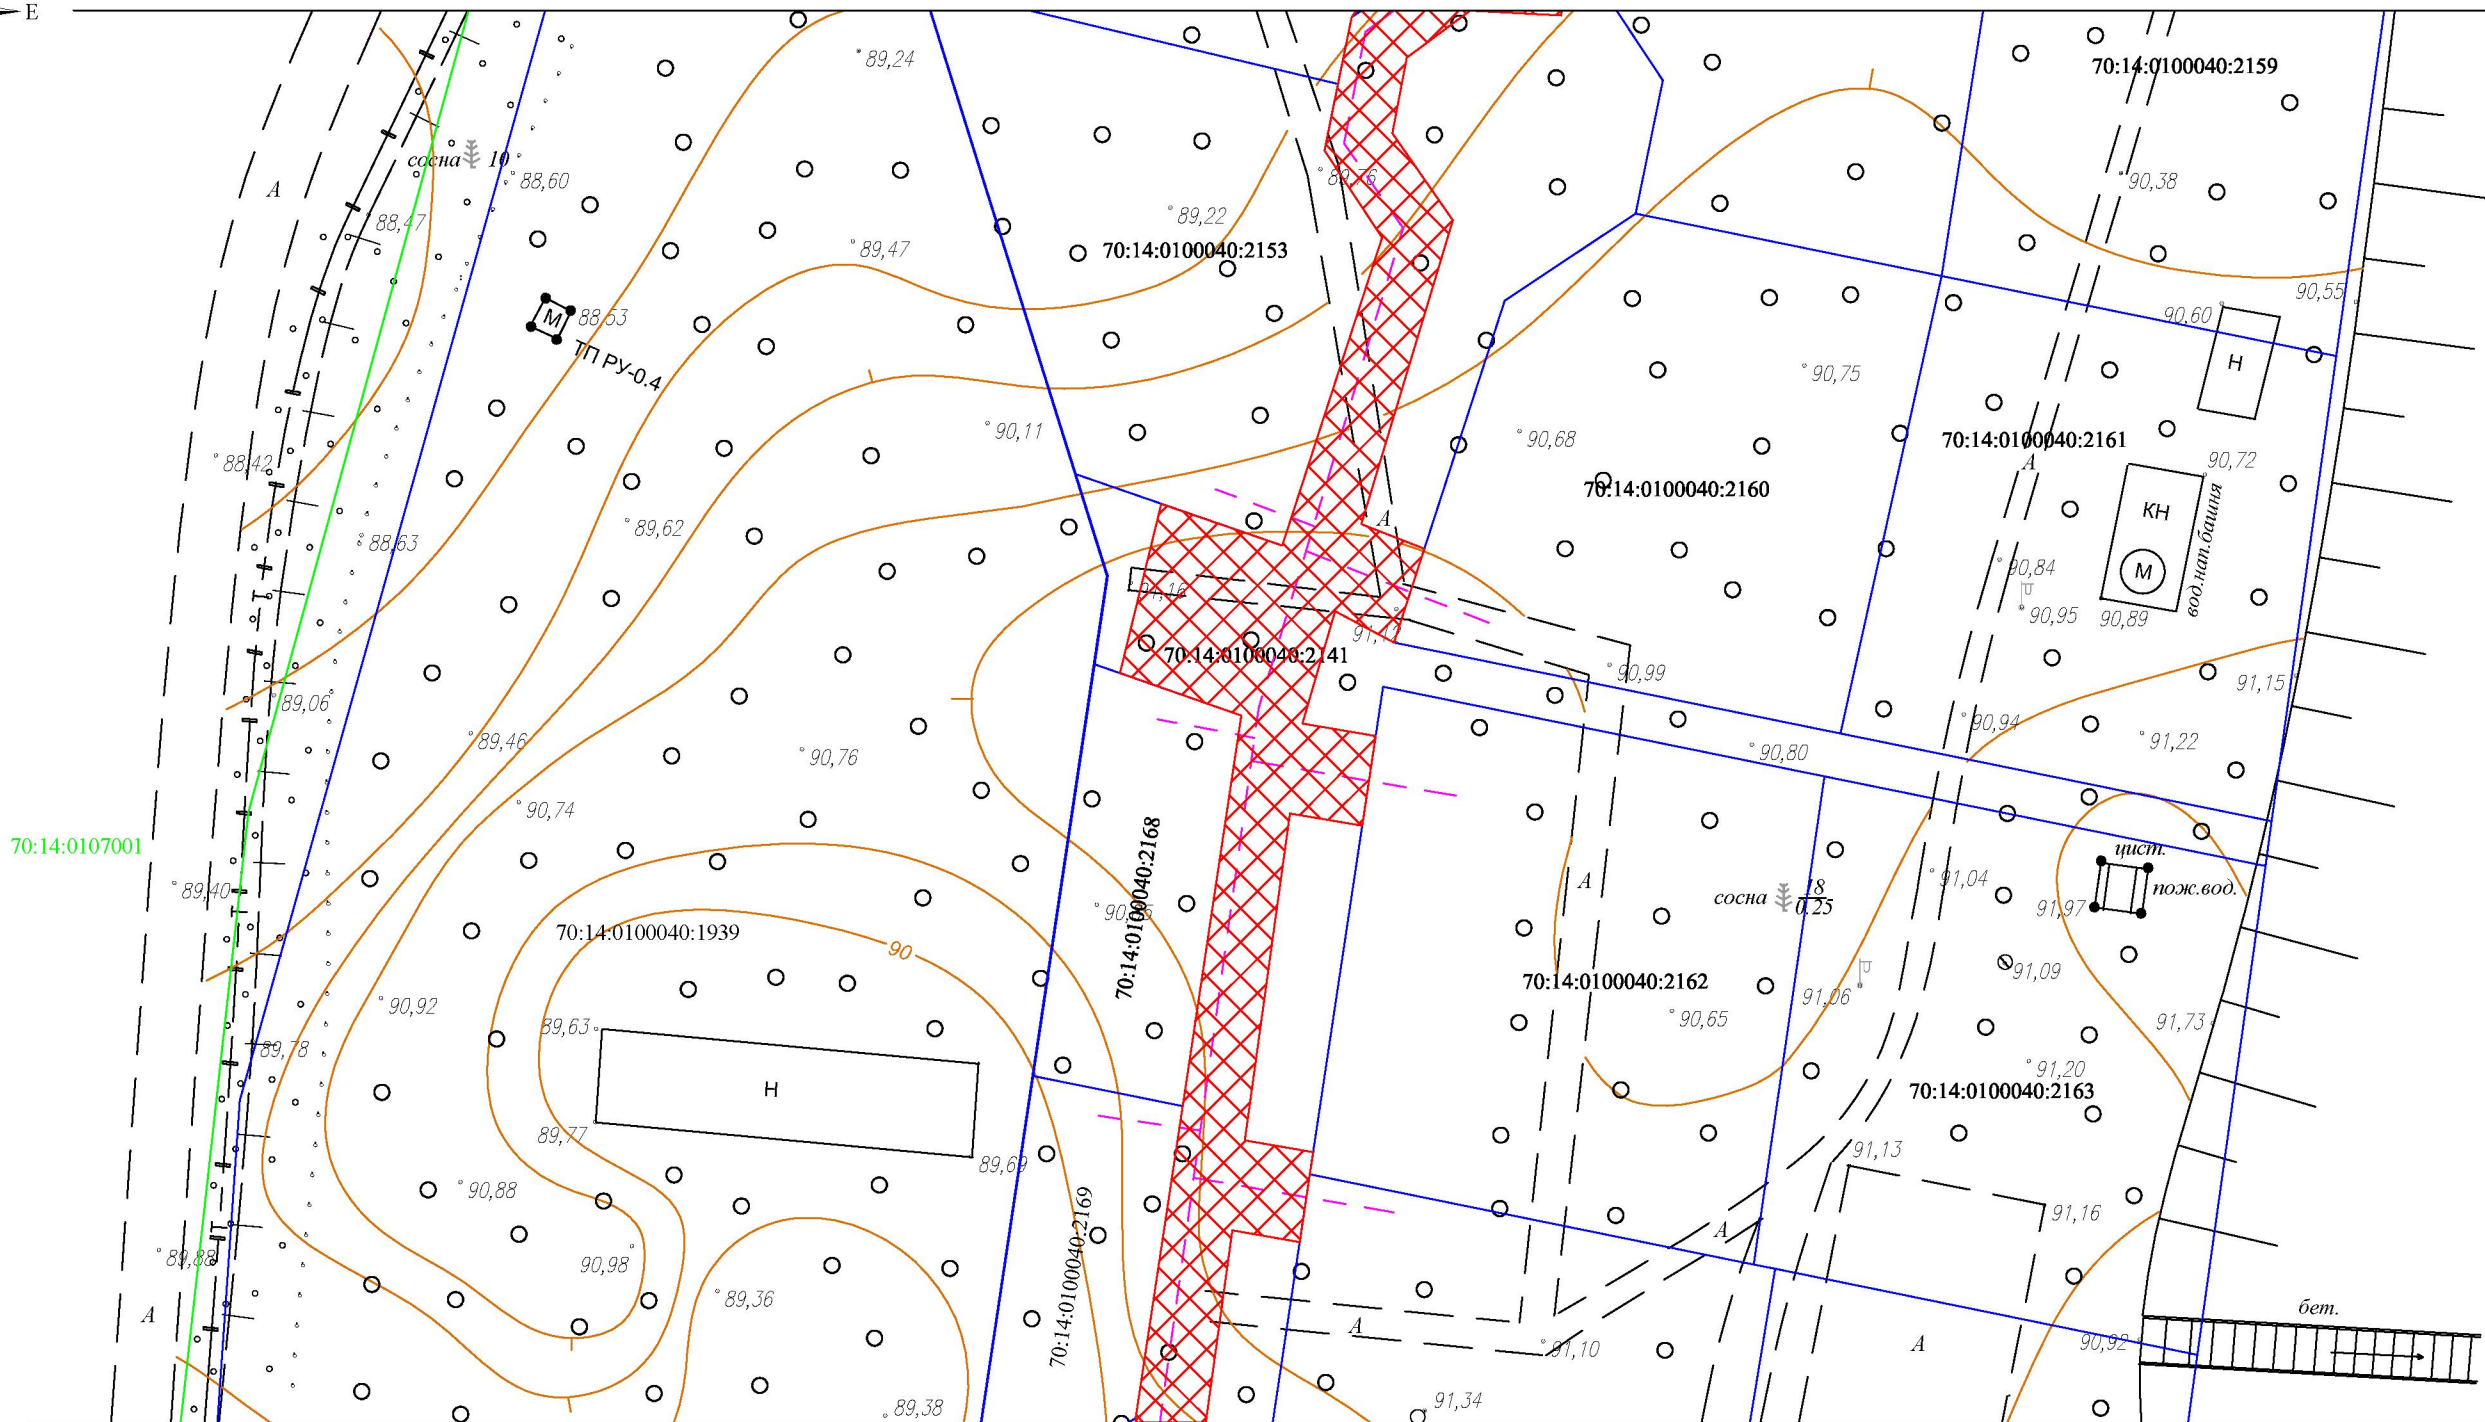

линия совмещения с листом 11

Условные обозначения:

- проектируемая красная линия газопровода (зона планируемого размещения линейного объекта)
- границы земельных участков, согласно сведениям ГКН
- XXXX проектируемая охранный зона газопровода


— ось проектируемого газопровода

70:14:0113001:478 кадастровый номер земельного участка


— граница кадастрового квартала

70:14:0113001 номер кадастрового квартала

						Строительство линейного объекта : "Газоснабжение жилых домов по адресу Томская область, Томский район, с. Кафтанчиково, ул. Набережная, ул. Прибрежная, ул. Причальная "			
Изм.	№ уч.	Лист	№ док.	Подпись	Дата				
Директор	О.А. Расторгуев					ПРОЕКТ ПЛАНИРОВКИ И МЕЖЕВАНИЯ ТЕРРИТОРИИ			
Исполнитель	У.А. Голубева								
Заказчик						Чертеж красных линий, границ зон планируемого размещения линейного объекта			
Проверил									
						ООО "ТомГеоСтандарт"			
						Лист	Листов	Масштаб	
						10	11	1:500	

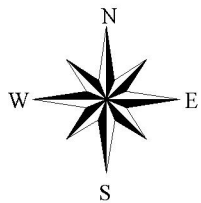

линия совмещения с листом 10

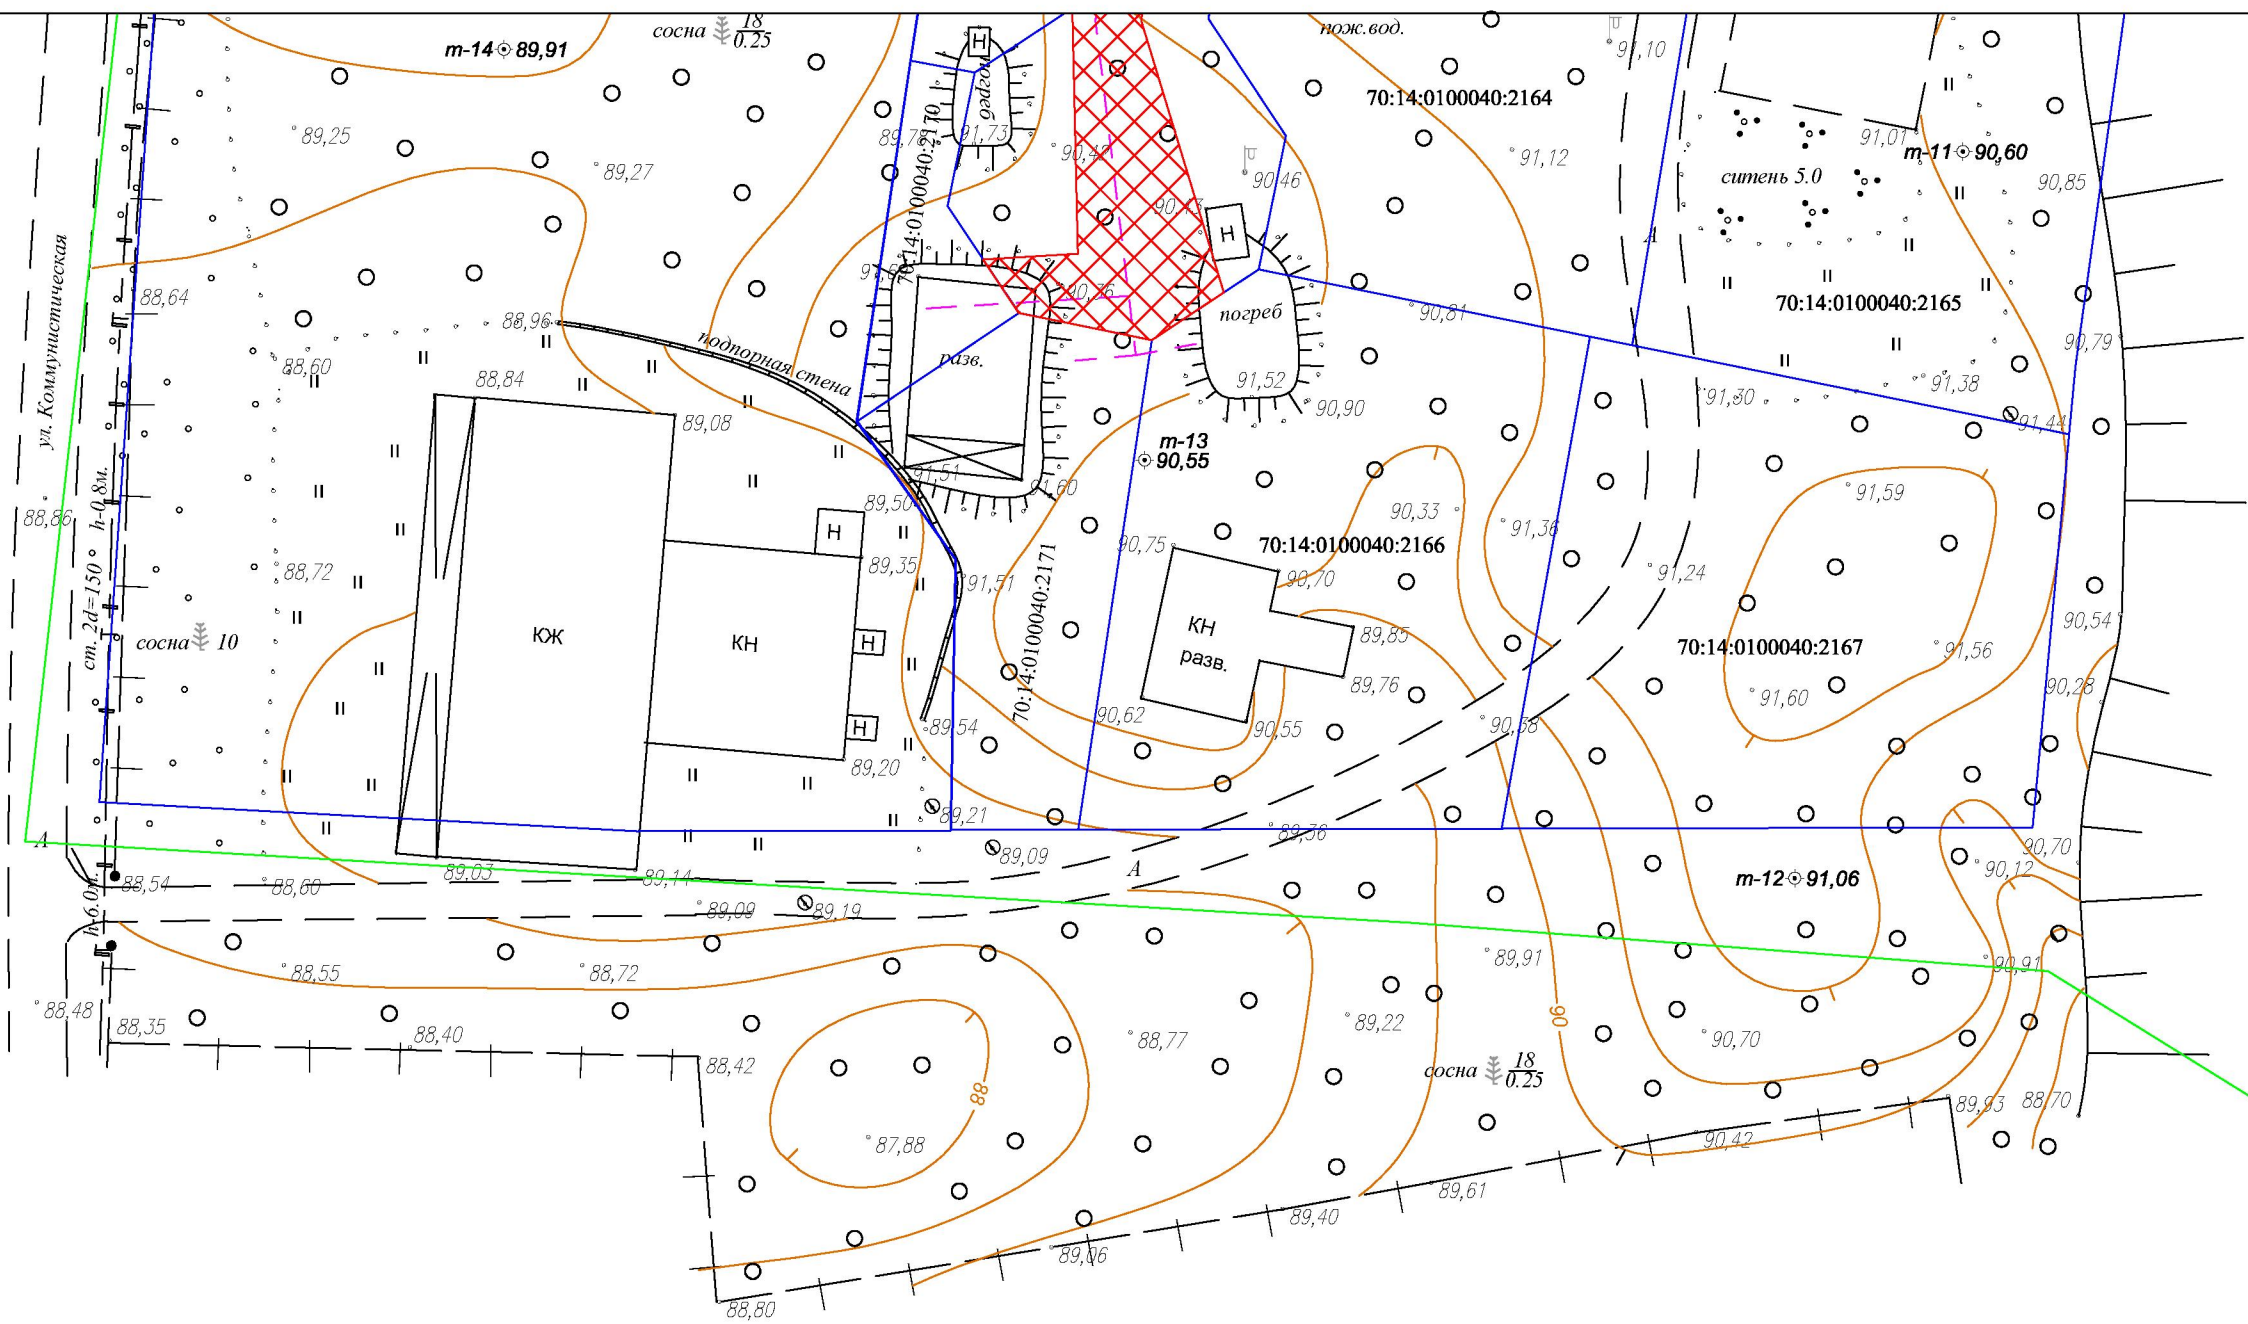

Условные обозначения:

- проектируемая красная линия газопровода (зона планируемого размещения линейного объекта)
- границы земельных участков, согласно сведениям ГКН
- XXXXX проектируемая охранный зона газопровода
- ось проектируемого газопровода

70:14:0113001:478 кадастровый номер земельного участка
— граница кадастрового квартала
70:14:0113001 номер кадастрового квартала

						Строительство линейного объекта : "Газоснабжение жилых домов по адресу Томская область, Томский район, с. Кафтанчиково, ул. Набережная, ул. Прибрежная, ул. Причальная "				
Изм.	№ уч.	Лист	№ док.	Подпись	Дата					
						ПРОЕКТ ПЛАНИРОВКИ И МЕЖЕВАНИЯ ТЕРРИТОРИИ		Лист	Листов	Масштаб
Директор	О.А. Расторгуев							11	11	1:500
Исполнитель	У.А. Голубева					Чертеж красных линий, границ зон планируемого размещения линейного объекта		ООО "ТомГеоСтандарт"		
Заказчик										
Проверил										