

Условные обозначения:

- граница образуемой части земельного участка, установленная при проведении кадастровых работ
- границы земельных участков, согласно сведениям ГКН и не изменяемая при проведении кадастровых работ
- - - ось проектируемого газопровода

70:14:0113001:478 кадастровый номер земельного участка

— граница кадастрового квартала


70:14:0113001 номер кадастрового квартала

:ЗУ1 обозначение образуемого земельного участка


:2140/чзу1 обозначение образуемой части земельного участка

н1 обозначение характерной точки образуемой части земельного участка

						Строительство линейного объекта : "Газоснабжение жилых домов по адресу Томская область, Томский район, с. Кафтанчиково, ул. Набережная, ул. Прибрежная, ул. Причальная "			
Изм.	№ уч.	Лист	№ док.	Подпись	Дата	ПРОЕКТ ПЛАНИРОВКИ И МЕЖЕВАНИЯ ТЕРРИТОРИИ	Лист	Листов	Масштаб
Директор	О.А. Расторгуев						1	2	1:500
Исполнитель	У.А. Голубева								
Заказчик						Схема расположения земельного участка на кадастровом плане территории 70:14:0100040	ООО "ТомГеоСтандарт"		
Проверил									

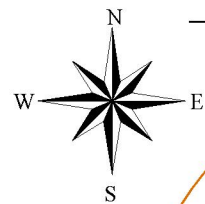

линия совмещения с листом 1

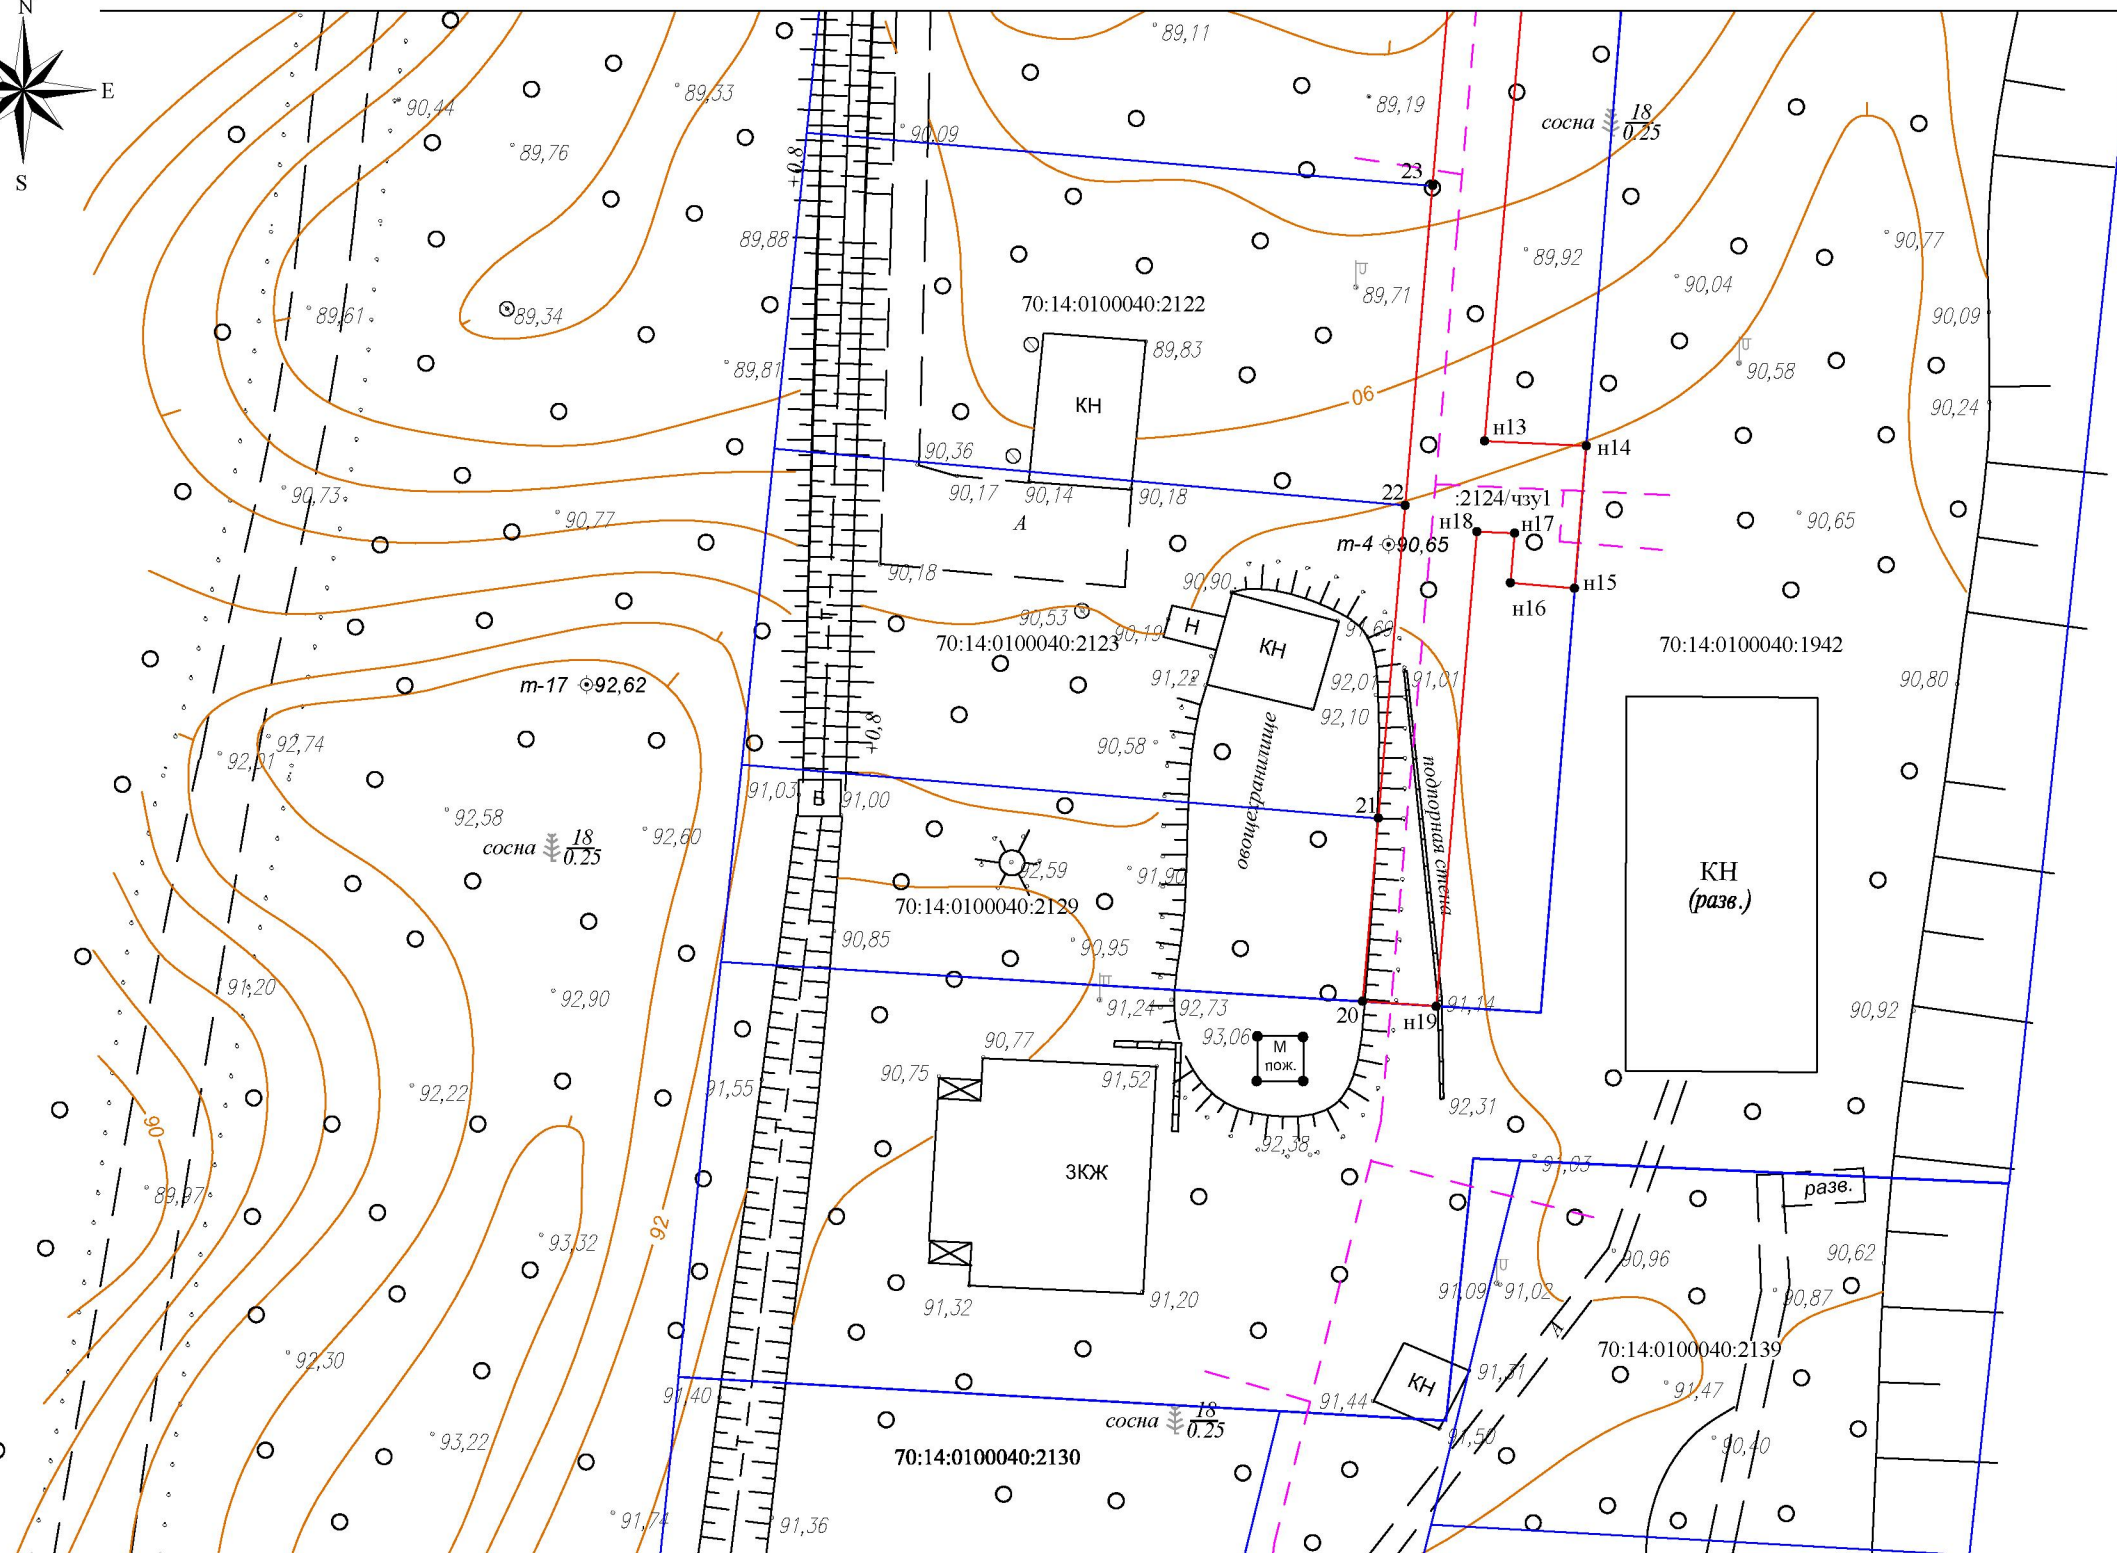

Условный номер части земельного участка :2124/чзу1		
Площадь части земельного участка 911 м ²		
Обозначение характерных точек	координаты, м	
	Х	У
1	336673,54	4320912,60
н2	336673,10	4320917,42
н3	336642,43	4320914,23
н4	336642,01	4320920,89
5	336637,16	4320920,39
н6	336636,45	4320913,78
н7	336597,51	4320922,66
н8	336599,35	4320928,69
9	336593,95	4320929,88
н10	336593,84	4320931,21
н11	336591,64	4320924,00
н12	336587,64	4320924,91
н13	336553,90	4320922,03
н14	336553,59	4320928,74
н15	336544,17	4320927,98
н16	336544,52	4320923,74
н17	336547,80	4320924,00
н18	336547,92	4320921,52
н19	336516,55	4320918,83
20	336516,85	4320913,95
21	336528,95	4320915,00
22	336549,64	4320916,77
23	336570,77	4320918,58
24	336585,91	4320919,87
25	336591,40	4320918,66
26	336616,00	4320913,26
27	336636,50	4320908,76
1	336673,54	4320912,60

Условные обозначения:

- граница образуемой части земельного участка, установленная при проведении кадастровых работ
- границы земельных участков, согласно сведениям ГКН и не изменяемая при проведении кадастровых работ
- - - ось проектируемого газопровода

70:14:0113001:478 кадастровый номер земельного участка

— граница кадастрового квартала

70:14:0113001 номер кадастрового квартала

:ЗУ1 обозначение образуемого земельного участка

:2140/чзу1 обозначение образуемой части земельного участка

н1 обозначение характерной точки образуемой части земельного участка

						Строительство линейного объекта : "Газоснабжение жилых домов по адресу Томская область, Томский район, с. Кафтанчиково, ул. Набережная, ул. Прибрежная, ул. Причальная "			
Изм.	№ уч.	Лист	№ док.	Подпись	Дата				
Директор	О.А. Расторгуев					ПРОЕКТ ПЛАНИРОВКИ И МЕЖЕВАНИЯ ТЕРРИТОРИИ	Лист	Листов	Масштаб
Исполнитель	У.А. Голубева						2	2	1:500
Заказчик						Схема расположения земельного участка на кадастровом плане территории 70:14:0100040	ООО "ТомГеоСтандарт"		
Проверил									