

ПРОЕКТ ПЛАНИРОВКИ, СОВМЕЩЕННЫЙ С
ПРОЕКТОМ МЕЖЕВАНИЯ
ТЕРРИТОРИИ

«ГАЗОПРОВОД К ЖИЛОМУ ДОМУ,
РАСПОЛОЖЕННОМУ ПО АДРЕСУ: ТОМСКАЯ
ОБЛАСТЬ, ТОМСКИЙ РАЙОН, Д. КИСЛОВКА,
УЛ. СОВХОЗНАЯ, 3»

ПРОЕКТ ПЛАНИРОВКИ, СОВМЕЩЕННЫЙ С
ПРОЕКТОМ МЕЖЕВАНИЯ
ТЕРРИТОРИИ



«ГАЗОПРОВОД К ЖИЛОМУ ДОМУ,
РАСПОЛОЖЕННОМУ ПО АДРЕСУ: ТОМСКАЯ
ОБЛАСТЬ, ТОМСКИЙ РАЙОН, Д. КИСЛОВКА,
УЛ. СОВХОЗНАЯ, 3»

Графические материалы

Директор ООО «Контур» _____ /А.А. Булатов/

Исполнитель _____ Е.Б. Михо

Томск 2016 г.

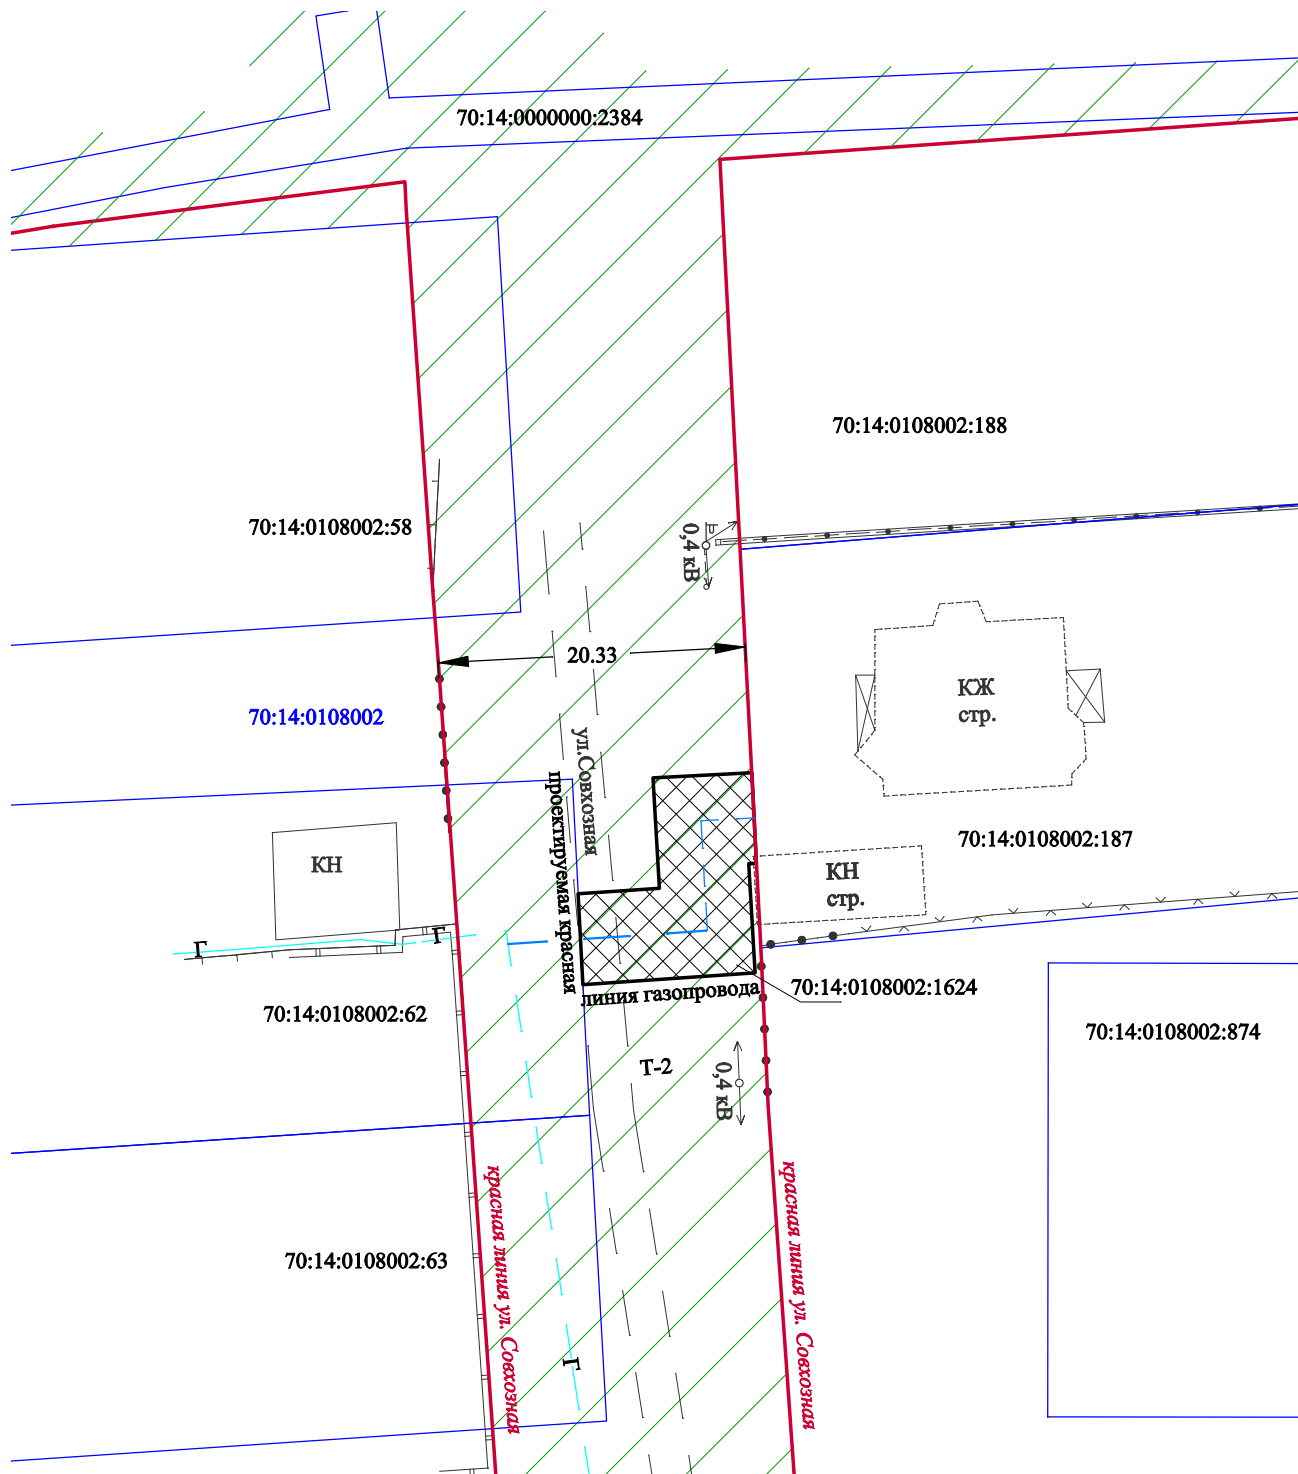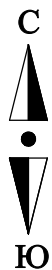


Условные обозначения:

- границы земельных участков, согласно сведениям ГКН
- 70:14:0108002:1624 кадастровый номер земельного участка
- 70:14:0108002 кадастровый номер квартала
- проектируемая красная линия газопровода
- проектируемая охранная зона газопровода
- красная линия улицы существующая красная линия улиц
- ось существующего подземного газопровода
- ось проектируемого газопровода
- Т-2 территорияльная зона Т-2 (зона сооружений и коммуникаций общественного и индивидуального транспорта)

Примечания:

Система координат МСК-70

Заказчик: ООО "Газпром газораспределение Томск"						Масштаб		
Договор № 10450 от 03.11.2015 г.						Лист		
Изм.	Кол.уч	Лист	№ док.	Подпись	Дата	Листов		
Проект планировки территории совмещенный с проектом межевания территории для строительства объекта "Газопровод к жилому дому, расположенному по адресу: Томская область, Томский район, д. Кисловка, ул. Совхозная, 3"						1:500	1	1
Чертеж красных линий, границ зон планируемого размещения линейного объекта						ООО "Контур"		
Директор		Булатов А.А.						
Исполнитель		Михо Е.Б.						

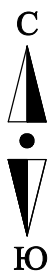



Место подключения конечного потребителя к проектируемому газопроводу

Место врезки проектируемого газопровода к существующей ветке газопровода

Условные обозначения:

— проектируемый газопровод

						Заказчик: ООО "Газпром газораспределение Томск" Договор № 10450 от 03.11.2015 г.			
Изм.	Кол.уч	Лист	№ док.	Подпись	Дата	Проект планировки территории совмещенный с проектом межевания территории для строительства объекта "Газопровод к жилому дому, расположенному по адресу: Томская область, Томский район, д. Кисловка, ул. Совхозная, 3"	Масштаб	Лист	Листов
Директор		Булатов А.А.					1:2 000	2	1
Исполнитель		Михо Е.Б.				Схема расположения элемента планировочной структуры	ООО "Контур"		

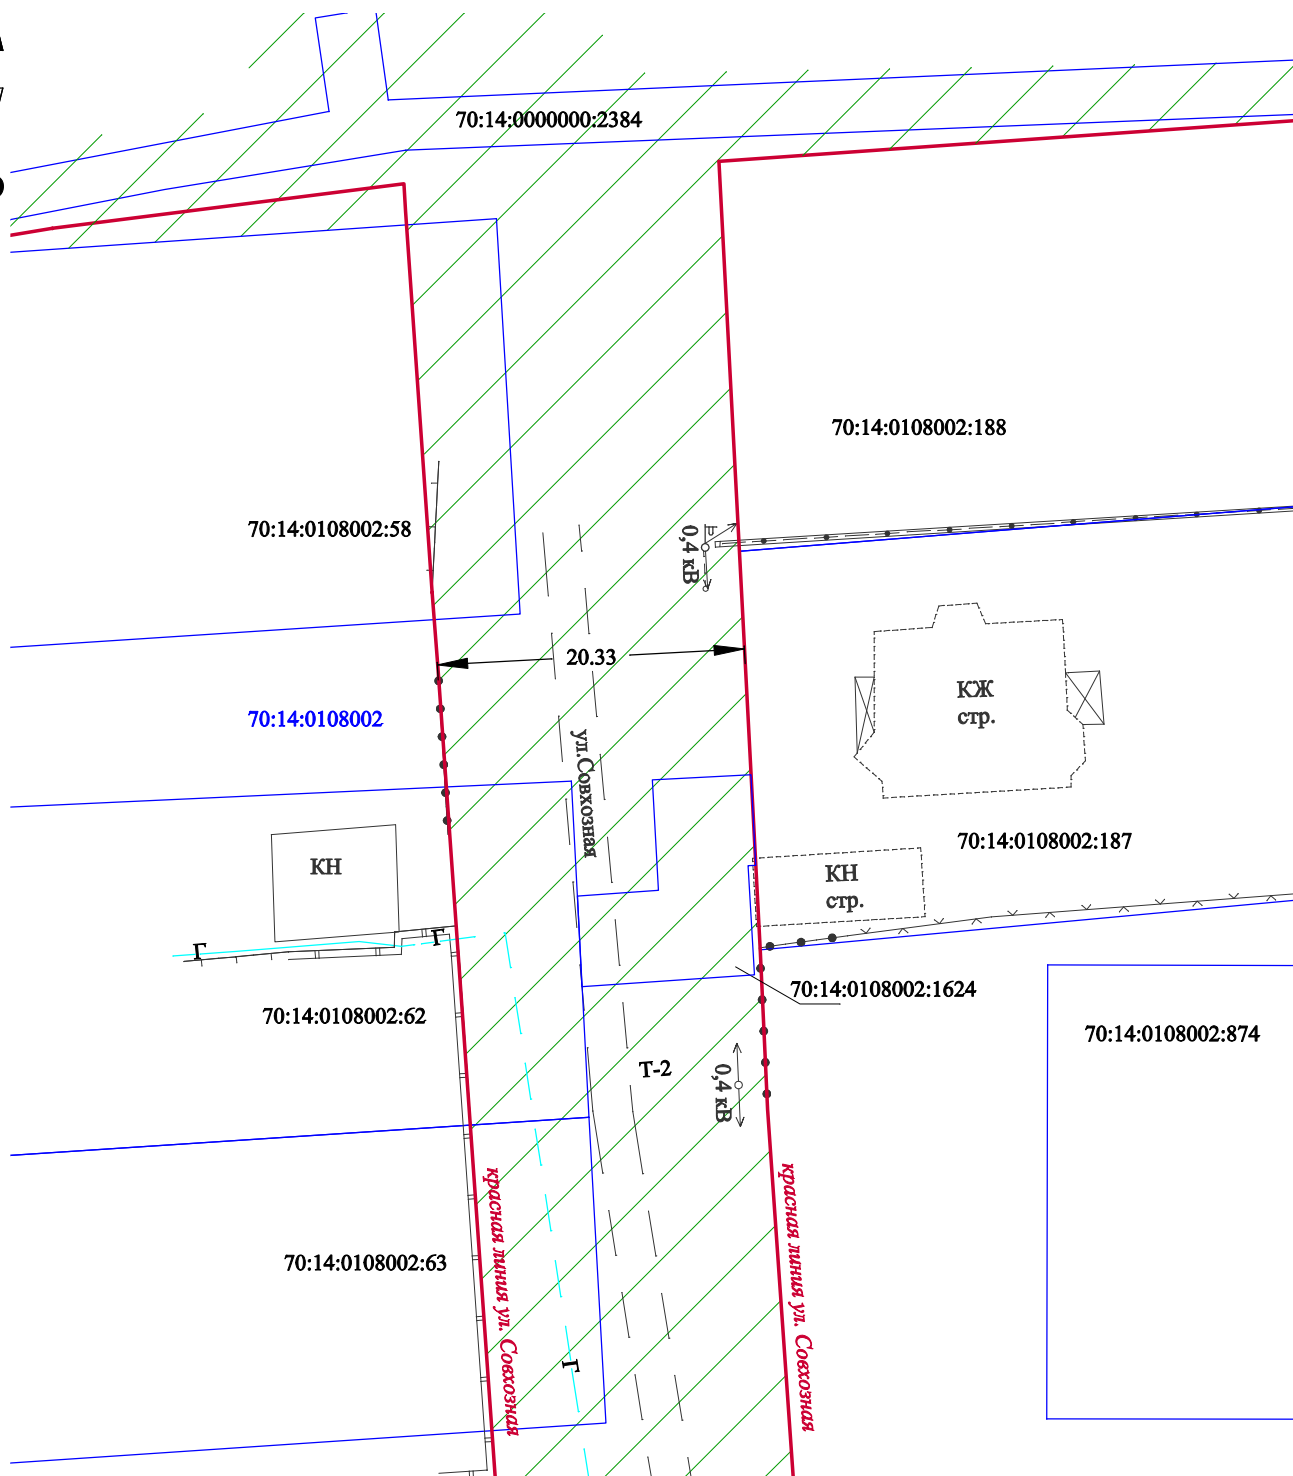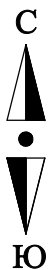



Условные обозначения:

- границы земельных участков, согласно сведениям ГКН
70:14:0108002:1624 кадастровый номер земельного участка
70:14:0108002 кадастровый номер квартала
красная линия улицы существующая красная линия улиц
Т-2 территориальная зона Т-2 (зона сооружений и коммуникаций общественного и индивидуального транспорта)

Примечания:

Система координат МСК-70

						Заказчик: ООО "Газпром газораспределение Томск" Договор № 10450 от 03.11.2015 г.			
Изм.	Кол.уч	Лист	№ док.	Подпись	Дата	Проект планировки территории, совмещенный с проектом межевания территории для строительства объекта "Газопровод к жилому дому, расположенному по адресу: Томская область, Томский район, д. Кисловка, ул. Совхозная, 3"	Масштаб	Лист	Листов
Директор		Булатов А.А.					1:500	3	1
Исполнитель		Михо Е.Б.				Схема использования территории в период подготовки проекта планировки	ООО "Контур"		

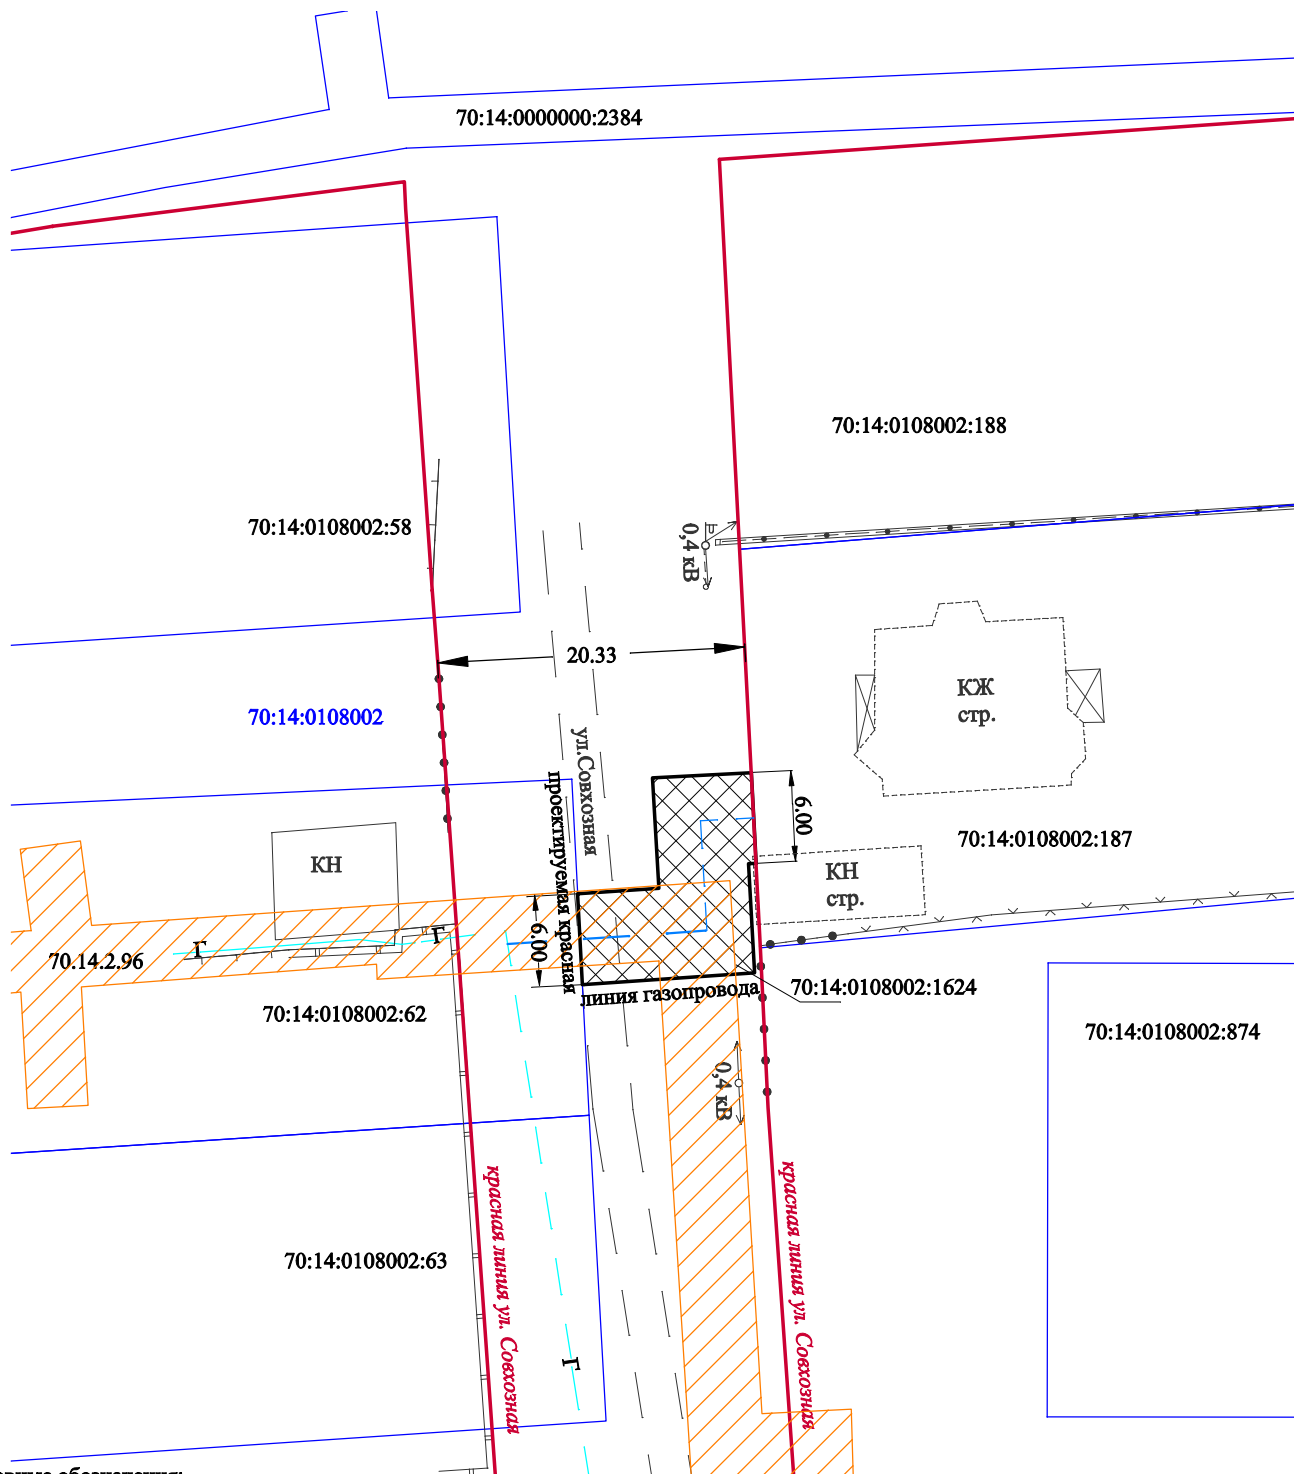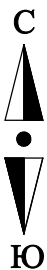

Условные обозначения:

70:14:0108002:1624 границы земельных участков, согласно сведениям ГКН
70:14:0108002 кадастровый номер земельного участка

70:14:0108002 кадастровый номер квартала
проектируемая красная линия газопровода



проектируемая охранная зона газопровода (зона с особыми условиями использования территории, ограниченная условными линиями, проходящими на расстоянии 3 м в обе стороны от оси линейного объекта)

красная линия улицы

существующая красная линия улиц

ось существующего подземного газопровода

ось проектируемого газопровода





охранная зона газопровода высокого и низкого давления, назначение: газопровод, протяженность 735,7 п.м., инв. № 69:254:0058:18:12882

Примечания:

Система координат МСК-90

						Заказчик: ООО "Газпром газораспределение Томск" Договор № 10450 от 03.11.2015 г.			
Изм.	Кол.уч	Лист	№ док.	Подпись	Дата	Проект планировки территории совмещенный с проектом межевания территории для строительства объекта "Газопровод к жилому дому, расположенному по адресу: Томская область, Томский район, д. Кисловка, ул. Совхозная, 3"	Масштаб	Лист	Листов
Директор		Булатов А.А.					1:500	4	1
Исполнитель		Михо Е.Б.				Схема границ зон с особыми условиями использования территории	ООО "Контур"		

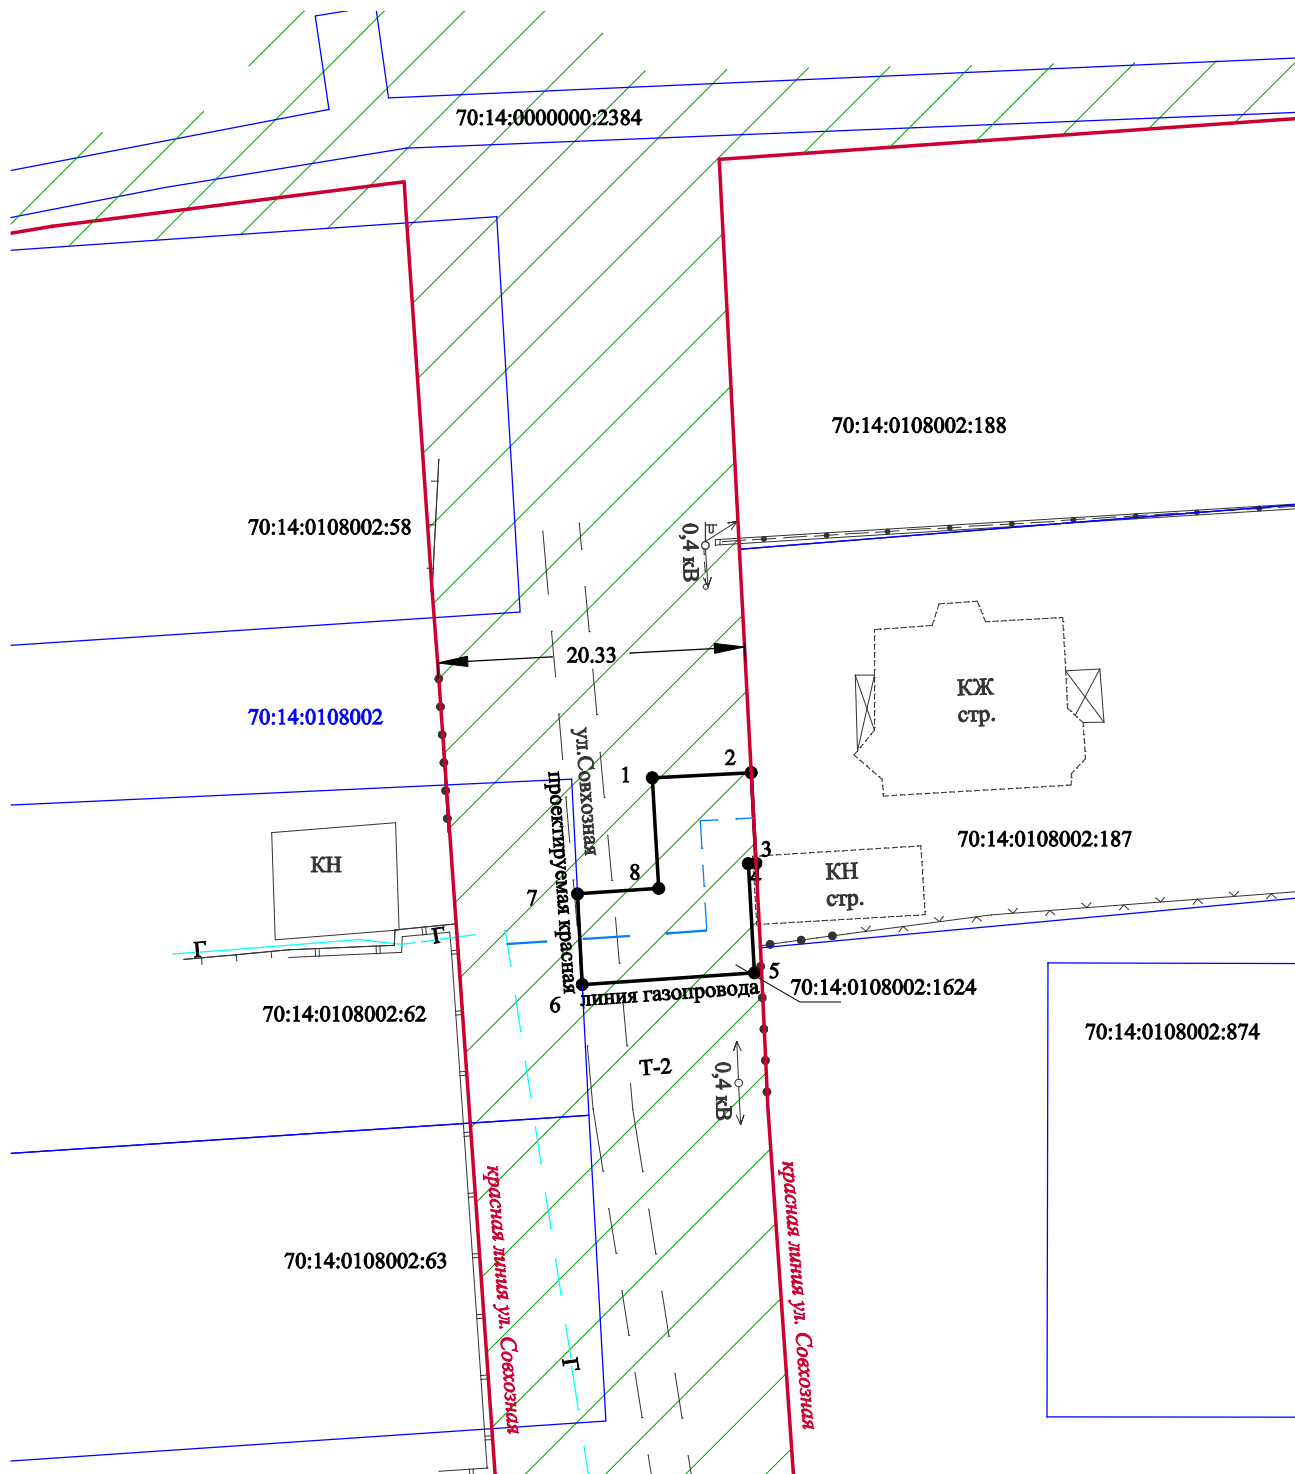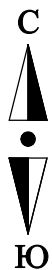

Условные обозначения:

- границы земельных участков, согласно сведениям ГКН
- 70:14:0108002:1624 кадастровый номер земельного участка
- 70:14:0108002 кадастровый номер квартала
- красная линия улицы существующая красная линия улиц
- граница земельного участка, сформированная при проведении кадастровых работ (для размещения объекта), сведения о которой внесены в ГКН (совпадает с охранной зоной проектируемого линейного объекта)
- 1 обозначение характерной точки границы земельного участка, сформированного для размещения линейного объекта
- /// T-2 /// территориальная зона T-2 (зона сооружений и коммуникаций общественного и индивидуального транспорта)

Примечания:
Система координат МСК-70

						Заказчик: ООО "Газпром газораспределение Томск" Договор № 10450 от 03.11.2015 г.			
Изм.	Кол.уч	Лист	№ док.	Подпись	Дата	Проект планировки территории совмещенный с проектом межевания территории для строительства объекта "Газопровод к жилому дому, расположенному по адресу: Томская область, Томский район, д. Кисловка, ул. Совхозная, 3"	Масштаб	Лист	Листов
Директор		Булатов А.А.					1:500	4	1
Исполнитель		Михо Е.Б.				Чертеж планировки территории	ООО "Контур"		