


Чертеж межевания территории для проектирования и реконструкции объекта:
"Сооружение, назначение: нежилое, инв. №8469, расположенного по адресу:
Томская область, Томский район, д. Кисловка, Газопровод низкого давления
от ГРПШ-400 к жилым домам по ул. Лесной и пер. Молодежный"

Масштаб 1:800

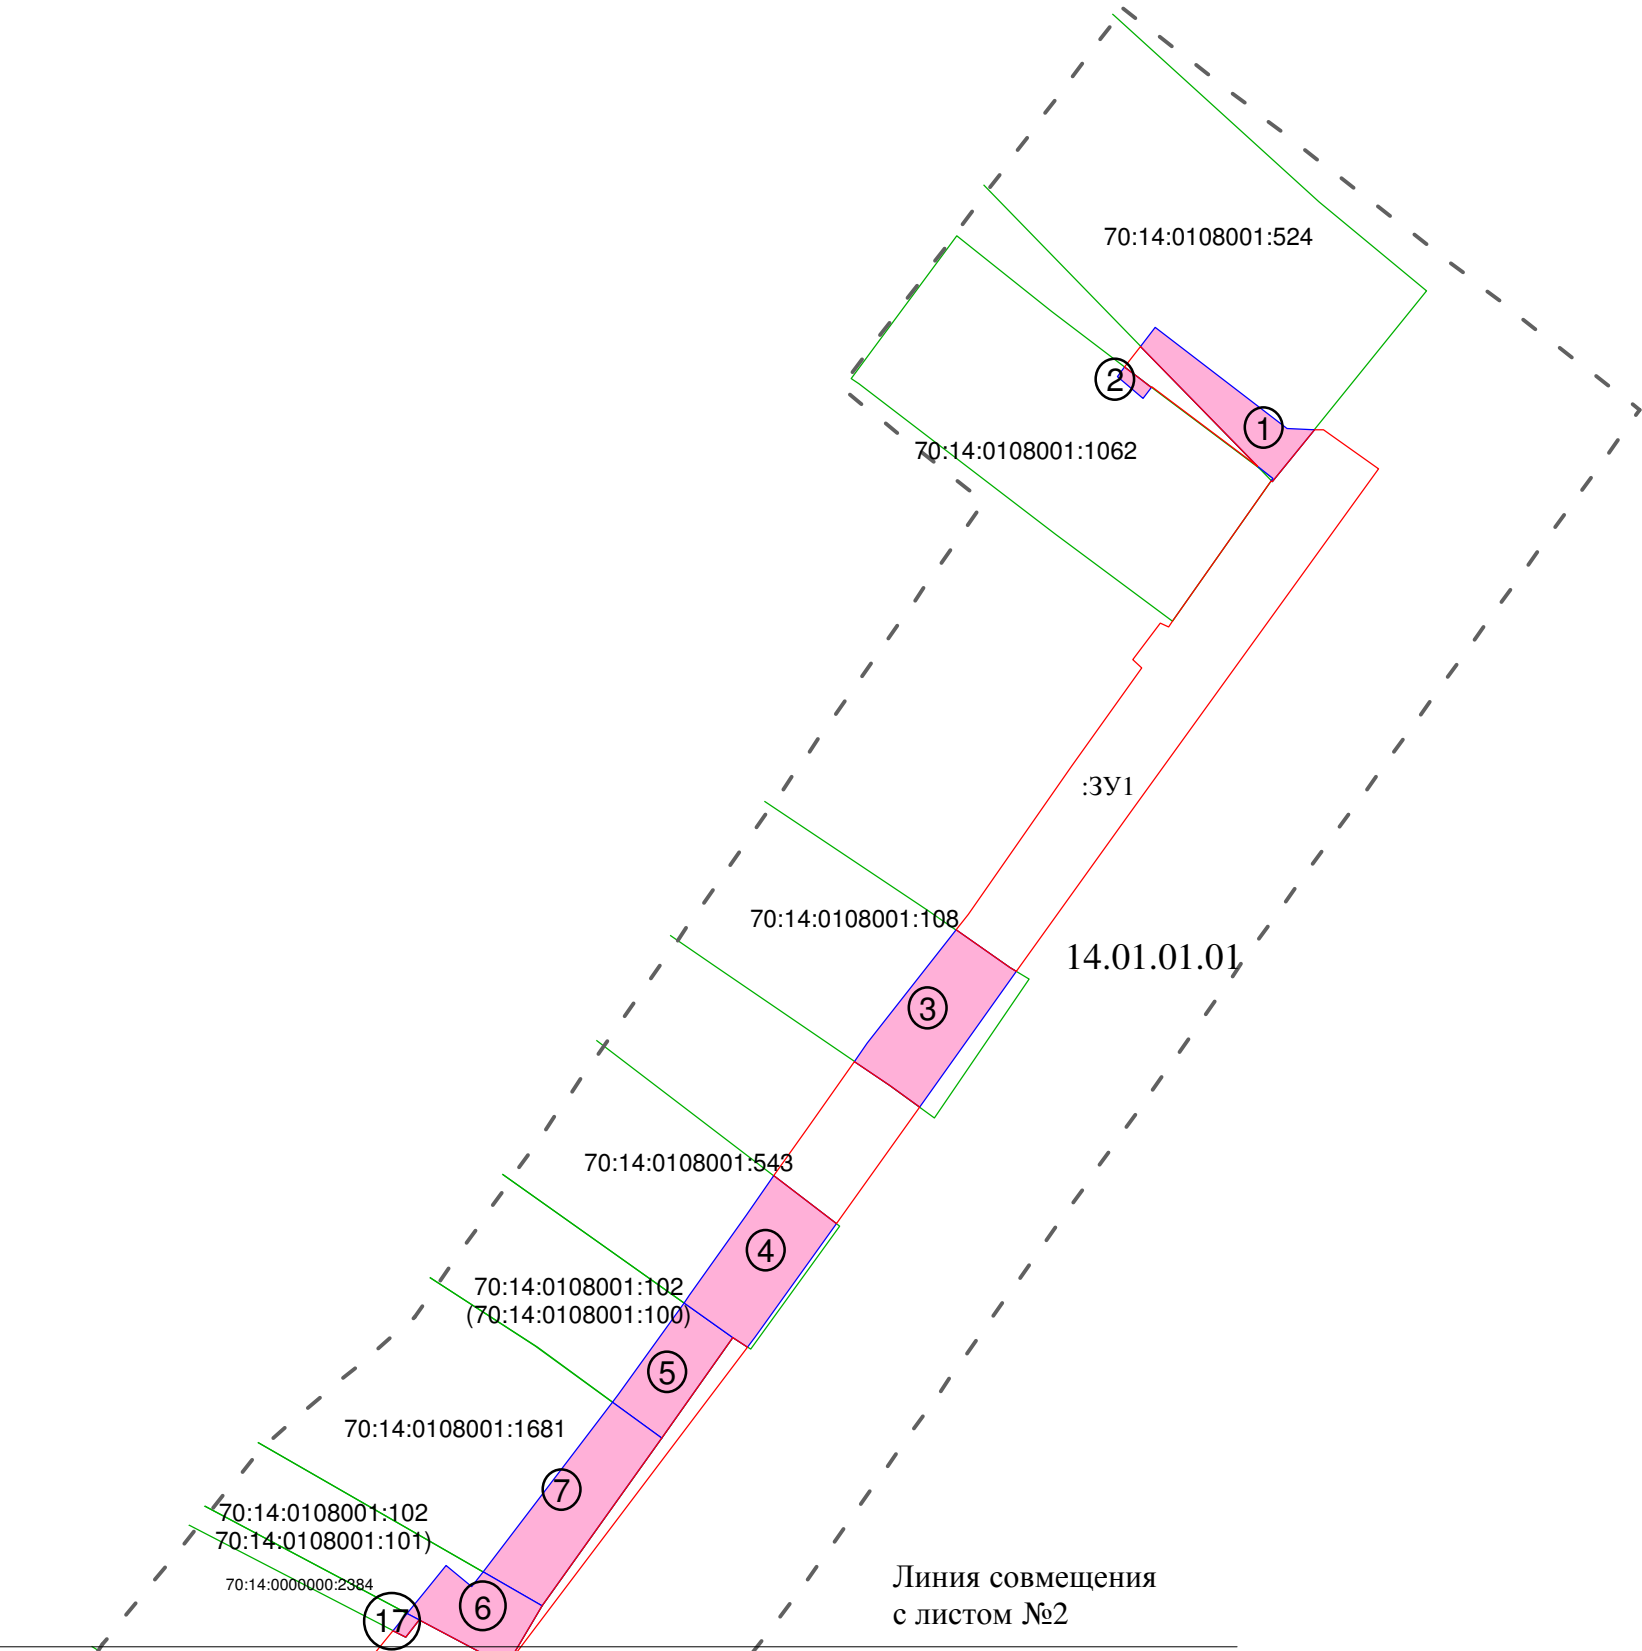

Приложение №3
к проекту межевания территории для
проектирования и реконструкции объекта:
"Сооружение, назначение: нежилое,
инв. №8469, расположенного по адресу:
Томская область, Томский район, д. Кисловка,
Газопровод низкого давления от ГРПШ-400
к жилым домам по ул. Лесной и пер. Молодежный"

Условные обозначения

Границы:

- границы населенного пункта
- границы территории проектирования
- границы зон планируемого размещения
линейных объектов
- границы существующих земельных участков
- границы образуемых земельных участков
- границы изменяемых земельных участков
- части существующих земельных участков,
попадающие в границы зон планируемого
размещения линейных объектов

70:14:0108001:524 кадастровый номер земельного участка
:3У1 обозначение образуемого земельного участка
14.01.01.01 номер элемента планировочной структуры

Схема совмещения листов

