


Координаты пересечения и поворотов линии красной линии границ территории			
№ п/п	Координаты X	Координаты Y	Листовая
1	362514.68	4320091.69	
2	363097.71	4320077.45	
3	363058.47	4320063.48	
4	363069.97	4320065.96	
5	363057.70	4320069.79	
6	363061.58	4320058.16	
7	363060.63	4320064.90	
8	363103.08	4320058.08	
9	363001.17	4320042.09	
10	363035.86	4320039.33	
11	363023.69	4320108.58	
12	362702.77	4320236.21	
13	362755.20	4320227.90	
14	362866.12	4320207.70	
15	362700.08	4320413.63	
16	362649.53	4320400.05	
17	362644.87	4320378.75	
18	362676.26	4320362.70	
19	362596.10	4320360.07	
20	362544.07	4320374.50	
21	362511.05	4320376.67	
22	362508.10	4320381.07	
23	362633.10	4320385.87	
24	362846.42	4320341.92	
25	363333.76	4320350.87	
26	363327.17	4320350.87	
27	363074.89	4320352.52	
28	363295.09	4320351.67	
29	363278.12	4320346.50	
30	363074.43	4320346.50	
31	363054.27	4320259.30	
32	363054.22	4320259.30	
33	363051.05	4320259.30	
34	363064.72	4320252.44	
35	362908.54	4320252.07	
36	362606.10	4320259.98	
37	362592.87	4320257.67	
38	362592.59	4320251.10	
39	362571.26	4320251.48	
40	362572.98	4320250.36	
41	362570.23	4320254.48	
42	362591.85	4320228.62	
43	362377.83	4320263.13	
44	362386.27	4320269.83	
45	362563.64	4320193.51	
46	362326.27	4320209.26	
47	362326.26	4320204.48	
48	362677.07	4320205.05	
49	362513.58	4320203.03	
50	362506.69	4320161.62	
51	362536.57	4320201.66	
52	362543.36	4320170.87	
53	362538.76	4320170.88	
54	362566.69	4320179.48	
55	362558.08	4320178.73	
56	362558.08	4320178.69	
57	362601.67	4320174.03	
58	362607.39	4320165.04	
59	362644.36	4320262.52	
60	362644.159	4320261.48	
61	362645.07	4320261.87	
62	362700.46	4320260.72	
63	362803.53	4320244.26	
64	362719.49	4320242.68	
65	362730.69	4320240.76	
66	362700.07	4320251.76	
67	362706.766	4320251.89	
68	362744.95	4320201.07	
69	362750.37	4320251.76	
70	362600.85	4320264.76	
71	361920.63	4320268.30	
72	361888.04	4320266.32	
73	361870.80	4320266.20	
74	361871.77	4320268.96	
75	361896.25	4320272.57	
76	361896.26	4320268.96	
77	361911.55	4320264.37	
78	361940.59	4320251.87	
79	361947.71	4320481.82	
80	362001.07	4320252.98	
81	362003.19	4320251.19	
82	362028.87	4320256.03	
83	362042.07	4320252.22	
84	362042.07	4320256.45	
85	362109.85	4320260.63	
86	362076.25	4320261.22	
87	362058.58	4320261.24	
88	362069.87	4320269.69	
89	362112.43	4320258.16	
90	362097.96	4320256.44	
91	362076.75	4320268.69	
92	362072.57	4320261.38	
93	361979.30	4320264.96	
94	361933.65	4320268.32	
95	361934.71	4320269.48	
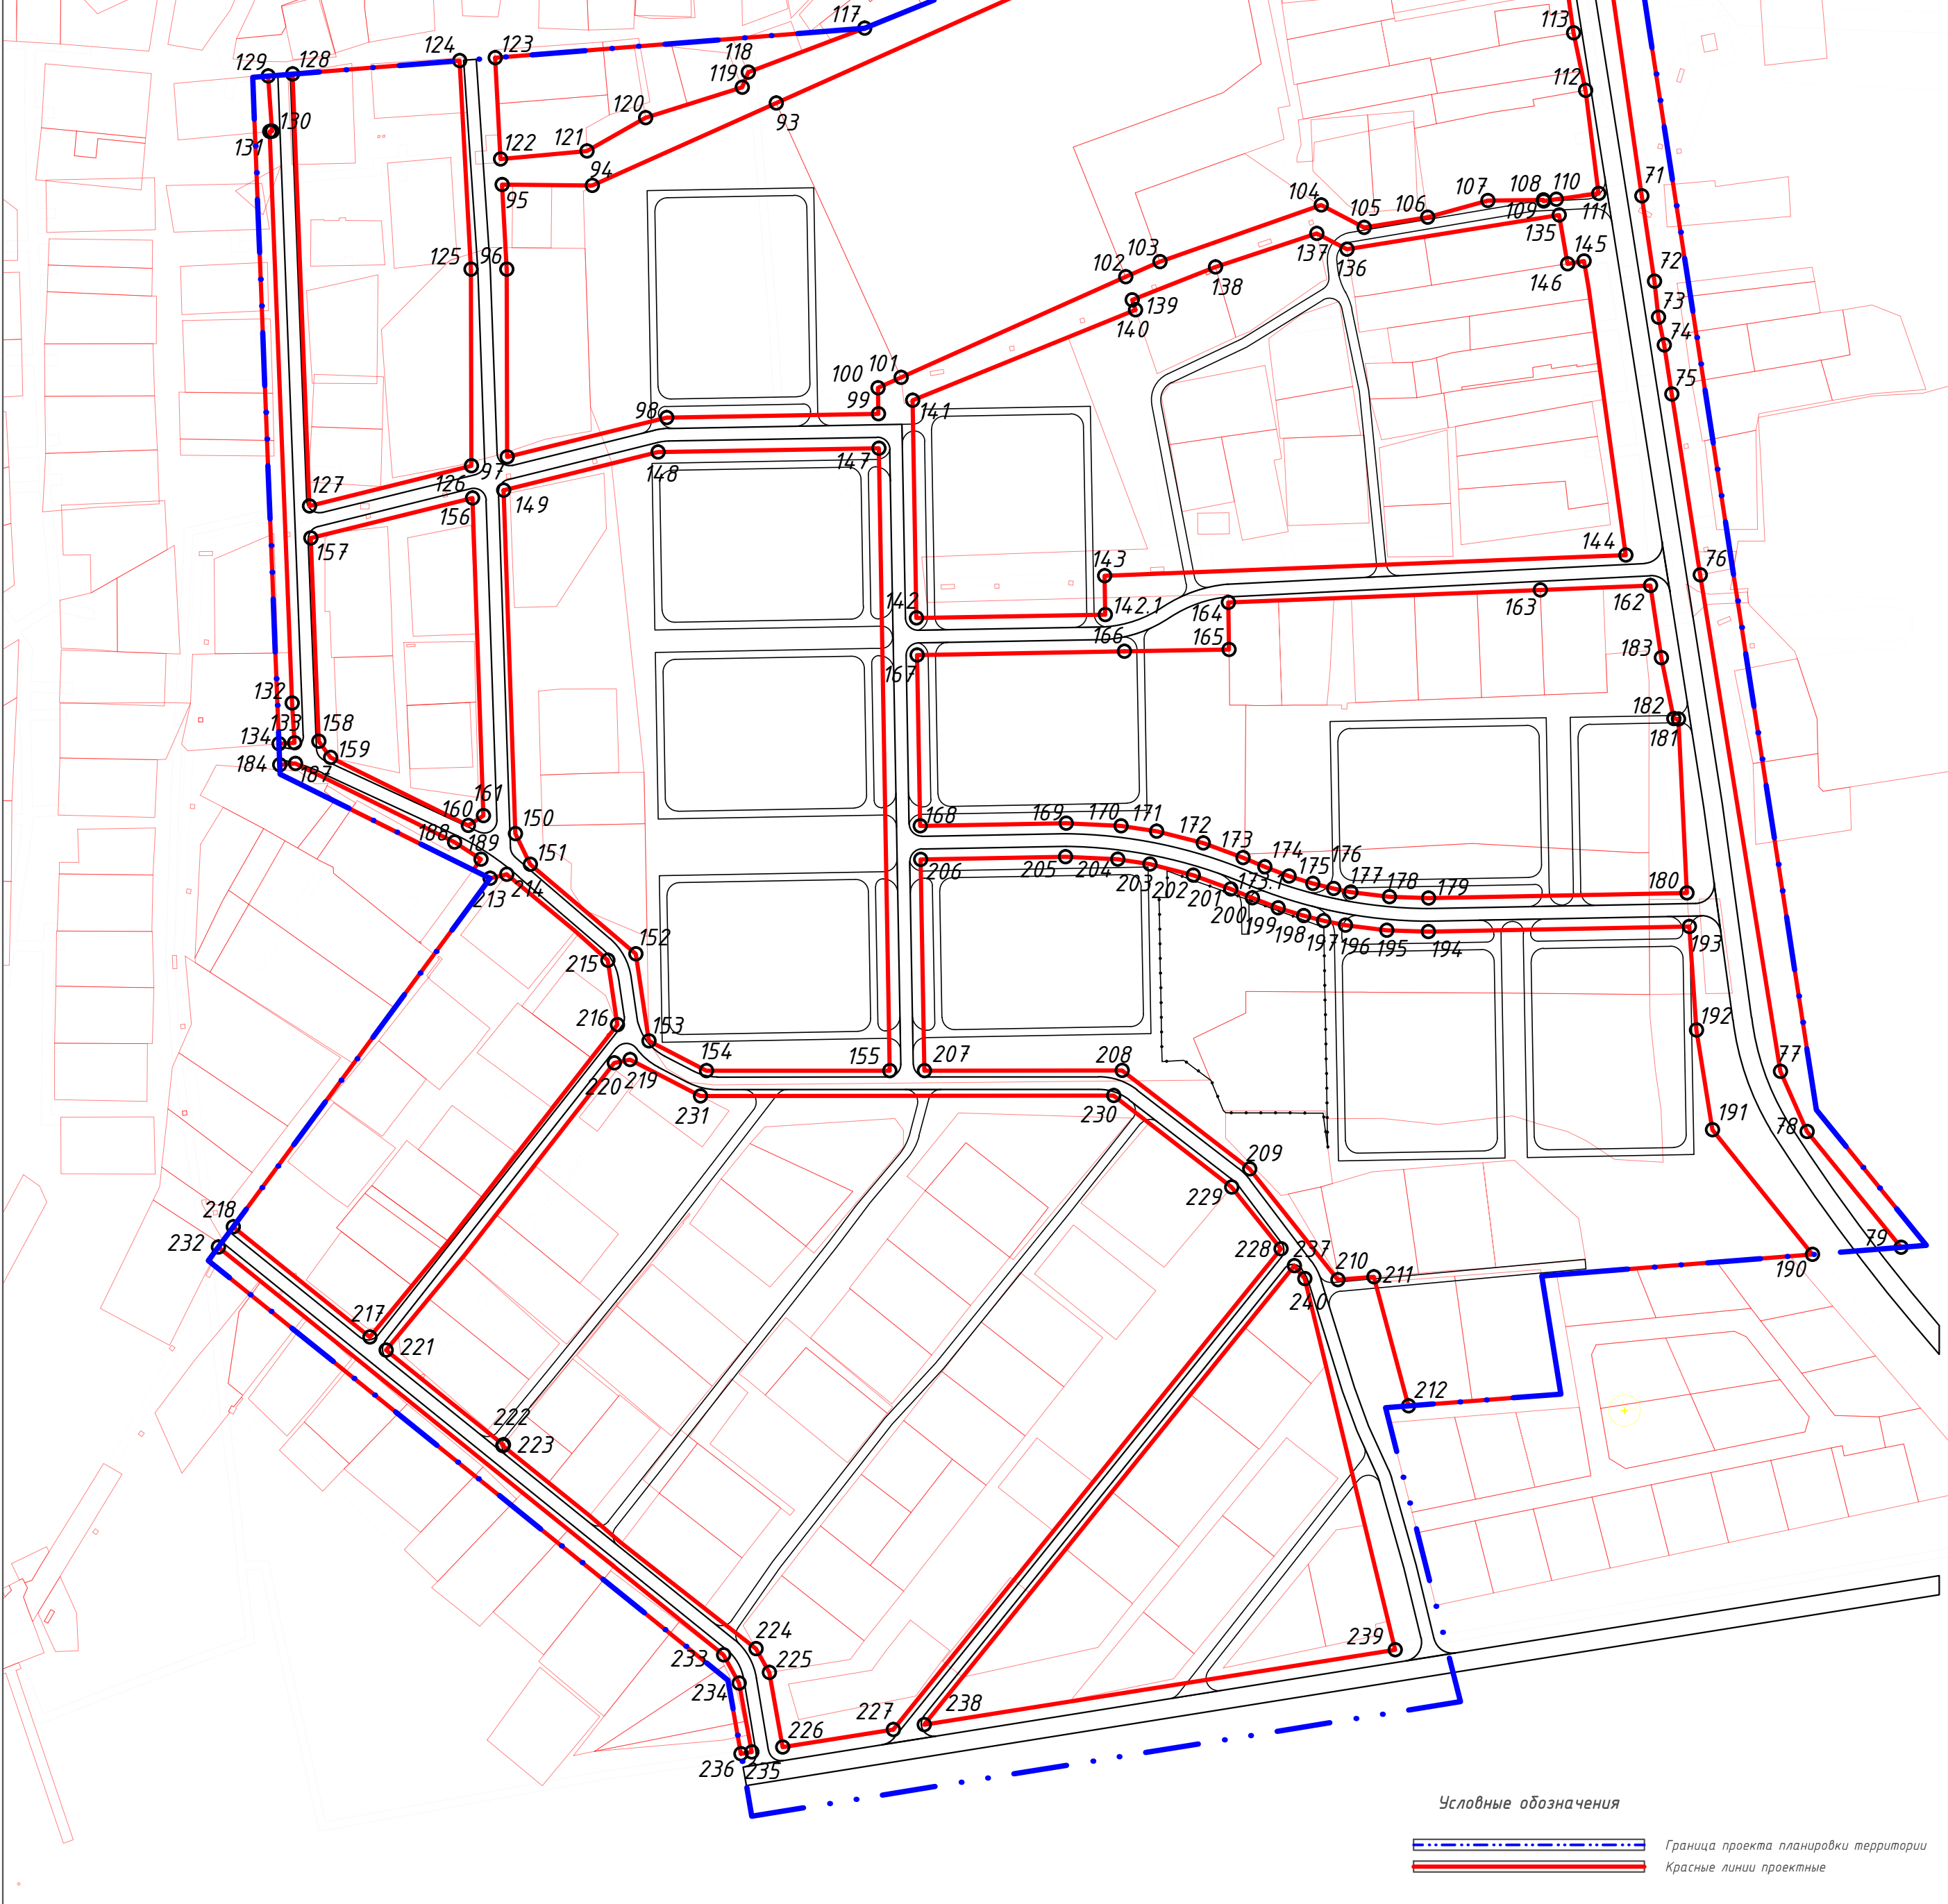

Изм.	Кол.	Лист	Мод.	Подп.	Дата	Территория в дер. Кисловка Заречного сельского поселения			Пл. красной линии		
ГМП		Тарасов		Соловьев	09.10	Томского района Томской области			Пл. красной линии		
Проверил						Проект межевания территории			Пл. красной линии		
						Основная часть			Лист		
						Разраб. Соловьев			2		
						Н. контр.			Архитектурная мастерская		
									Алексей Соловьев		
									М 1:2500		